Pfad: P:\10700 Herbrechtingen\04 Belegungspläne\Belegungsplan.pln

# BELEGUNGSPLAN - Kloster Herbrechtingen-Karlsaal

## 94 Sitzplätze an 26 Tischen

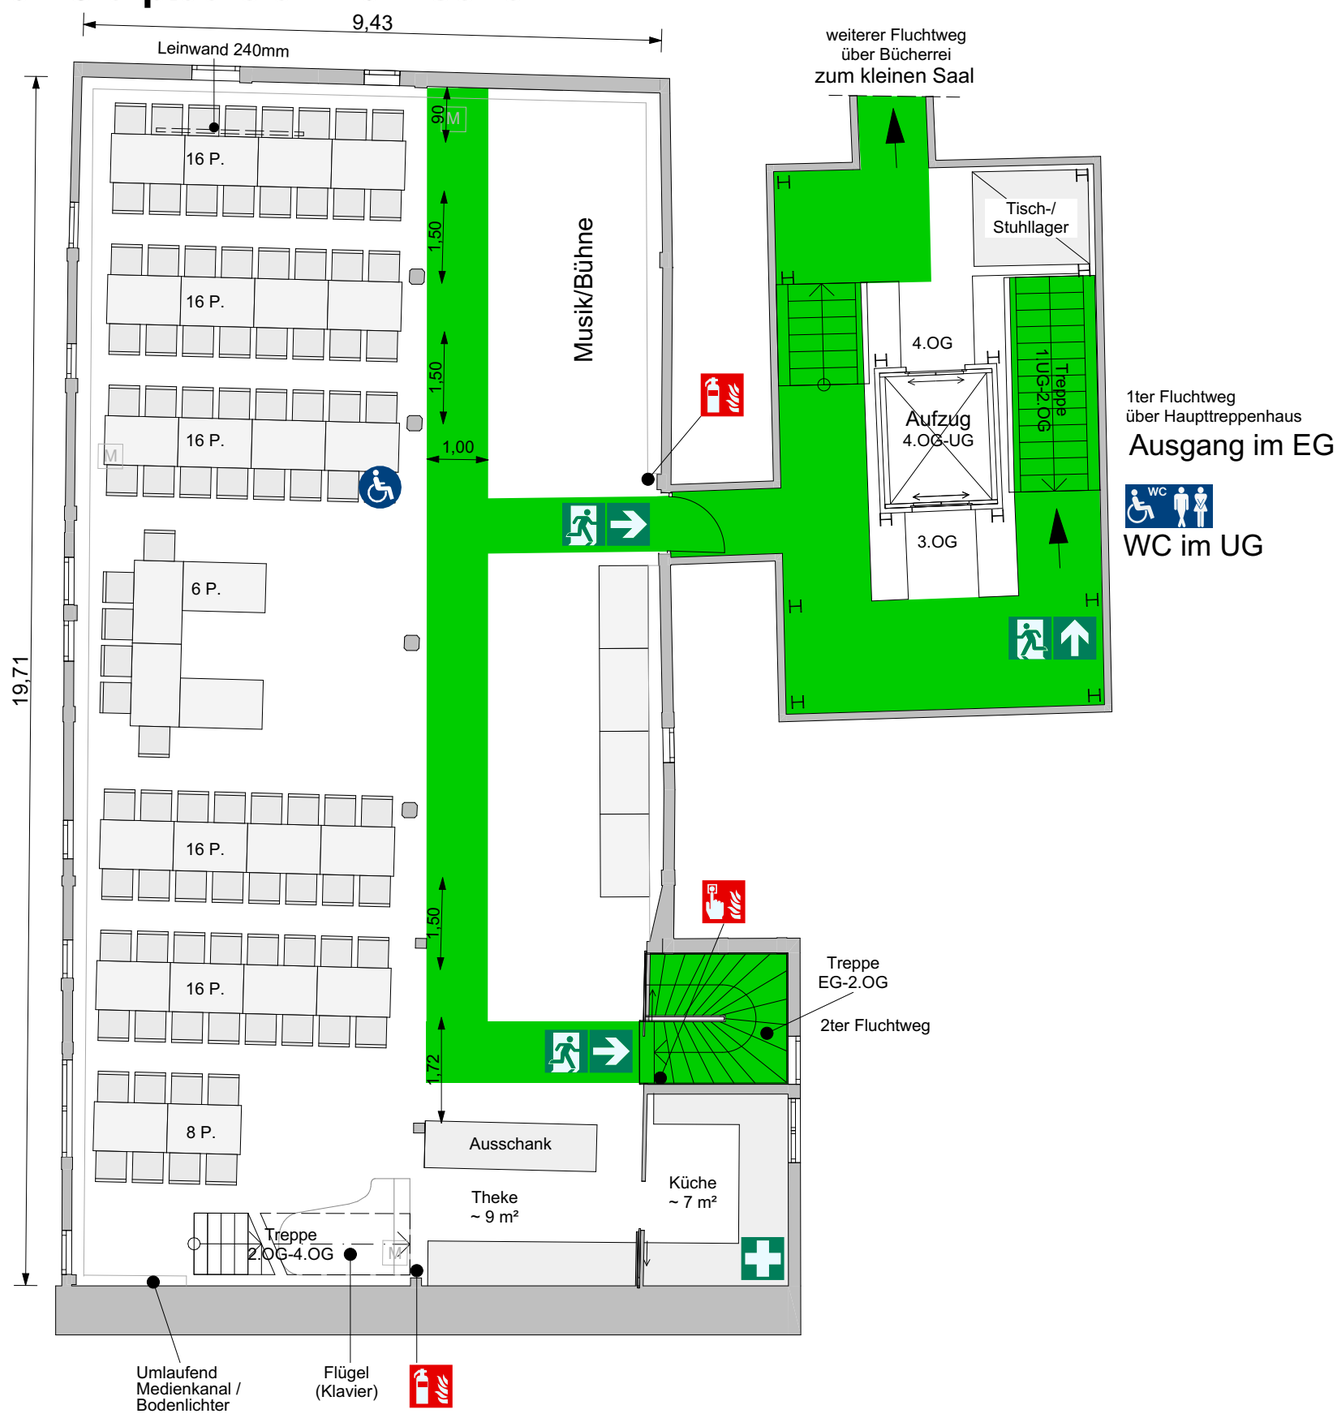


## Raumausstattung

**Möblierung zur dargestellten Belegung**

26 Tische 1,20 m x 0,80 m
94 Stühle

**Standardausstattung**
30 Tische 1,20 m x 0,80 m
120 Stühle

**Medien**
Anschlüsse in Bodentank: Internet, TV-Kabel, Boxen
Leinwand

## Rahmenbedingungen zur Raumnutzung

**Nutzungseinheit / Aufenthaltsraum**
Fläche 170m² (ohne Theke) < 200m² (§34 LBO BW)
Anordnung der Sitzreihen nach VStättVO §10

**WC-Anlagen**
Die WC-Anlagen befinden sich im 1.Untergeschoss. Diese sind über das Haupttreppenhaus oder mit dem Aufzug zu erreichen.

## Brandschutz

Es sind keine offenen Feuer, Pyrotechnik oder ähnliches gestattet.
Rauchmaschinen sind ohne eine schriftliche Genehmigung unzulässig.
Der Veranstalter /Nutzer /Mieter hat dafür Sorge zu tragen, dass alle ortsveränderlichen elektronischen Betriebsmittel/Geräte, die nicht Teil der Veranstaltungsstätte sind nach DGUV V3 geprüft sind und betrieben werden dürfen.

## Rettungswege

Geforderte Fluchtwegebreite ≥ 0,90 m
VStättVO §7 (4) 2.
Fluchtwegebreite Rollstuhl ≥ 1,00 m
1ter Fluchtweg über das Haupttreppenhaus.
2ter Fluchtweg über die Nebentreppe
Fluchtweg über Anleiterung

Der Mieter/Nutzer verpflichtet sich die geforderten Flucht- und Rettungswege zu jedem Zeitpunkt, ab Beginn der Miet- und/oder Nutzungsphase, entsprechend der Vorgaben zur Verfügung zu stellen und freizuhalten.

Feuerlöscher
Feuermelder
Erste-Hilfe
Fluchtweg
Barrierefreier Sitzplatz
Fluchtweg muss freigehalten werden
M Medien-Bodentank

0 1 2 3 4 5m

## Variante 1: Tischgruppen mit Szenenfläche

Eselsburger Str. 10, 89542 Herbrechtingen
M: 1:100 Stand: 10.08.2020

STADT ... natürlich HERBRECHTINGEN

Pfad: P:\10700 Herbrechtingen\04 Belegungspläne\Belegungsplan.pln

# BELEGUNGSPLAN - Kloster Herbrechtingen-Karlsaal

## 88 Sitzplätze an 22 Tischen

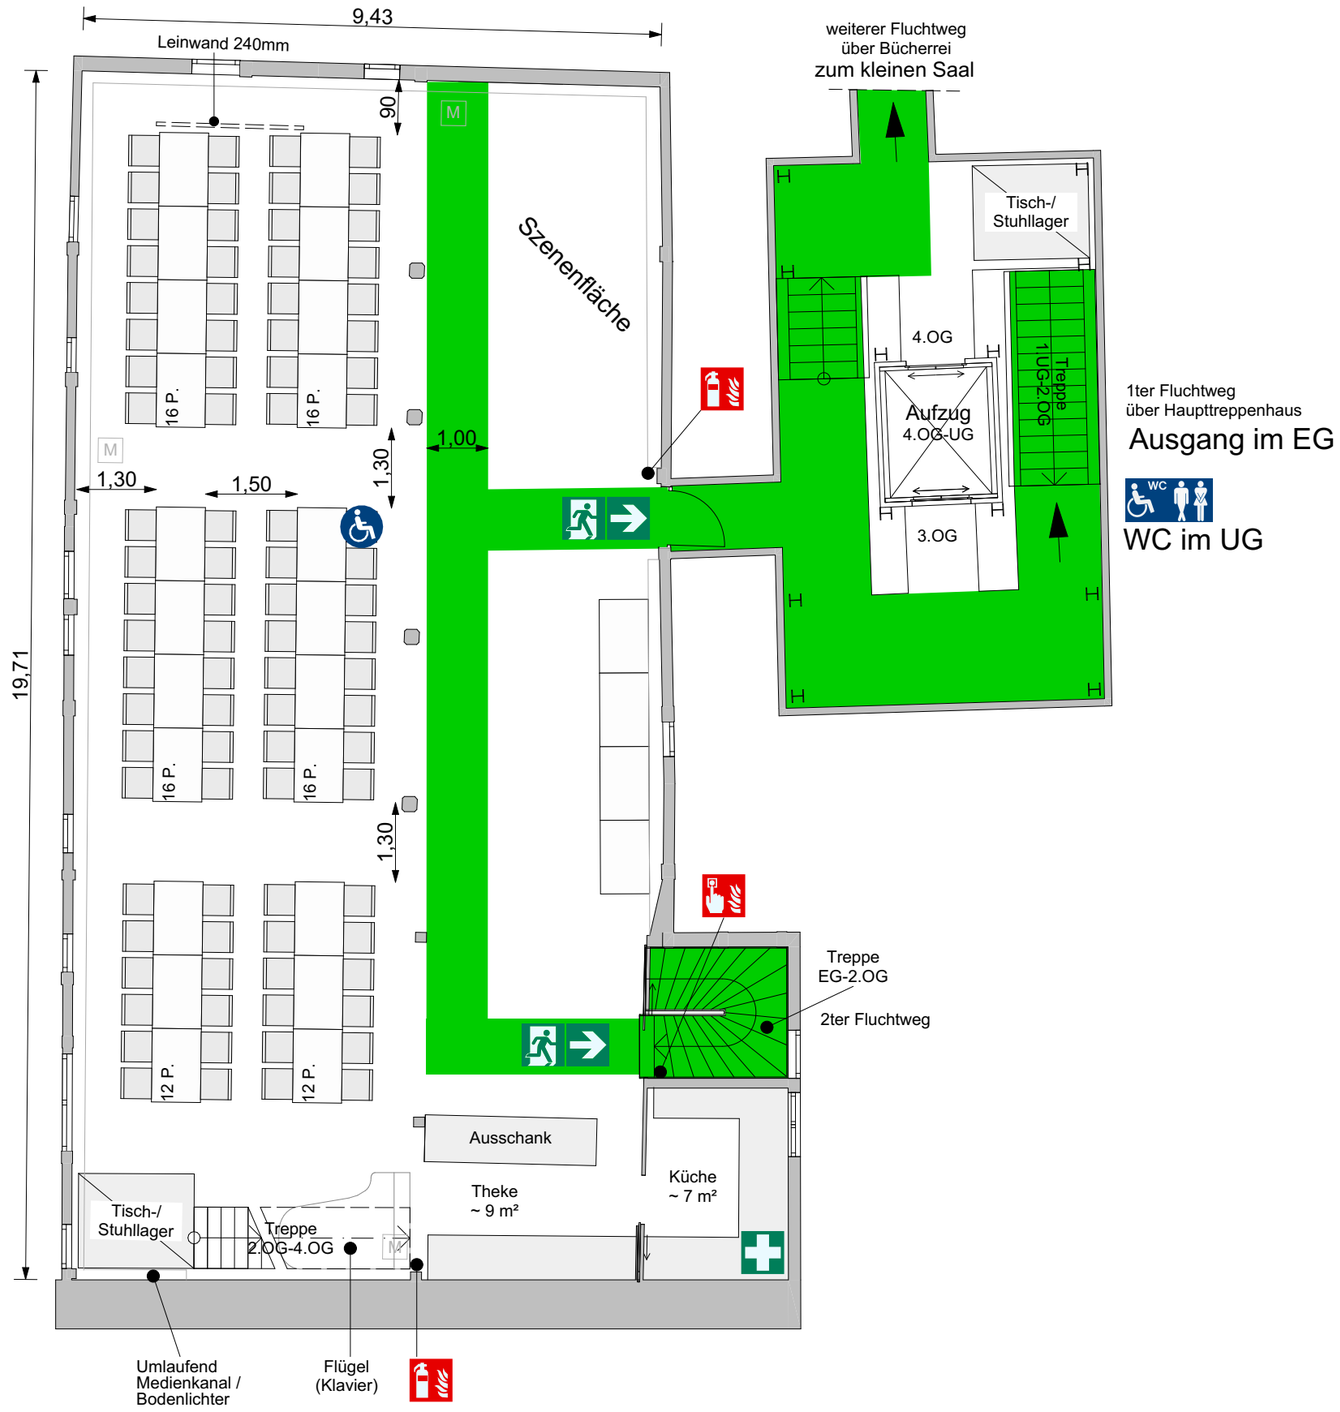


## Raumausstattung

**Möblierung zur dargestellten Belegung**

22 Tische 1,20 m x 0,80 m
88 Stühle

**Standardausstattung**
30 Tische 1,20 m x 0,80 m
120 Stühle

**Medien**
Anschlüsse in Bodentank: Internet, TV-Kabel, Boxen
Leinwand

## Rahmenbedingungen zur Raumnutzung

**Nutzungseinheit / Aufenthaltsraum**
Fläche 170m² (ohne Theke) < 200m² (§34 LBO BW)
Anordnung der Sitzreihen nach VStättVO §10

**WC-Anlagen**
Die WC-Anlagen befinden sich im 1.Untergeschoss. Diese sind über das Haupttreppenhaus oder mit dem Aufzug zu erreichen.

## Brandschutz

Es sind keine offenen Feuer, Pyrotechnik oder ähnliches gestattet.
Rauchmaschinen sind ohne eine schriftliche Genehmigung unzulässig.
Der Veranstalter /Nutzer /Mieter hat dafür Sorge zu tragen, dass alle ortsveränderlichen elektronischen Betriebsmittel/Geräte, die nicht Teil der Veranstaltungsstätte sind nach DGUV V3 geprüft sind und betrieben werden dürfen.

## Rettungswege

Geforderte Fluchtwegebreite ≥ 0,90 m
VStättVO §7 (4) 2.
Fluchtwegebreite Rollstuhl ≥ 1,00 m
1ter Fluchtweg über das Haupttreppenhaus.
2ter Fluchtweg über die Nebentreppe
Fluchtweg über Anleiterung

Der Mieter/Nutzer verpflichtet sich die geforderten Flucht- und Rettungswege zu jedem Zeitpunkt, ab Beginn der Miet- und/oder Nutzungsphase, entsprechend der Vorgaben zur Verfügung zu stellen und freizuhalten.

Feuerlöscher
Feuermelder
Erste-Hilfe
Fluchtweg
Barrierefreier Sitzplatz
Fluchtweg muss freigehalten werden
M Medien-Bodentank

0 1 2 3 4 5m

## Variante 2: Tischreihen mit Szenenfläche

Eselsburger Str. 10, 89542 Herbrechtingen
M: 1:100 Stand: 10.08.2020

STADT natürlich HERBRECHTINGEN

Pfad: P:\10700 Herbrechtingen\04 Belegungspläne\Belegungsplan.pln

# BELEGUNGSPLAN - Kloster Herbrechtingen-Karlsaal

## 30-60 Sitzplätze

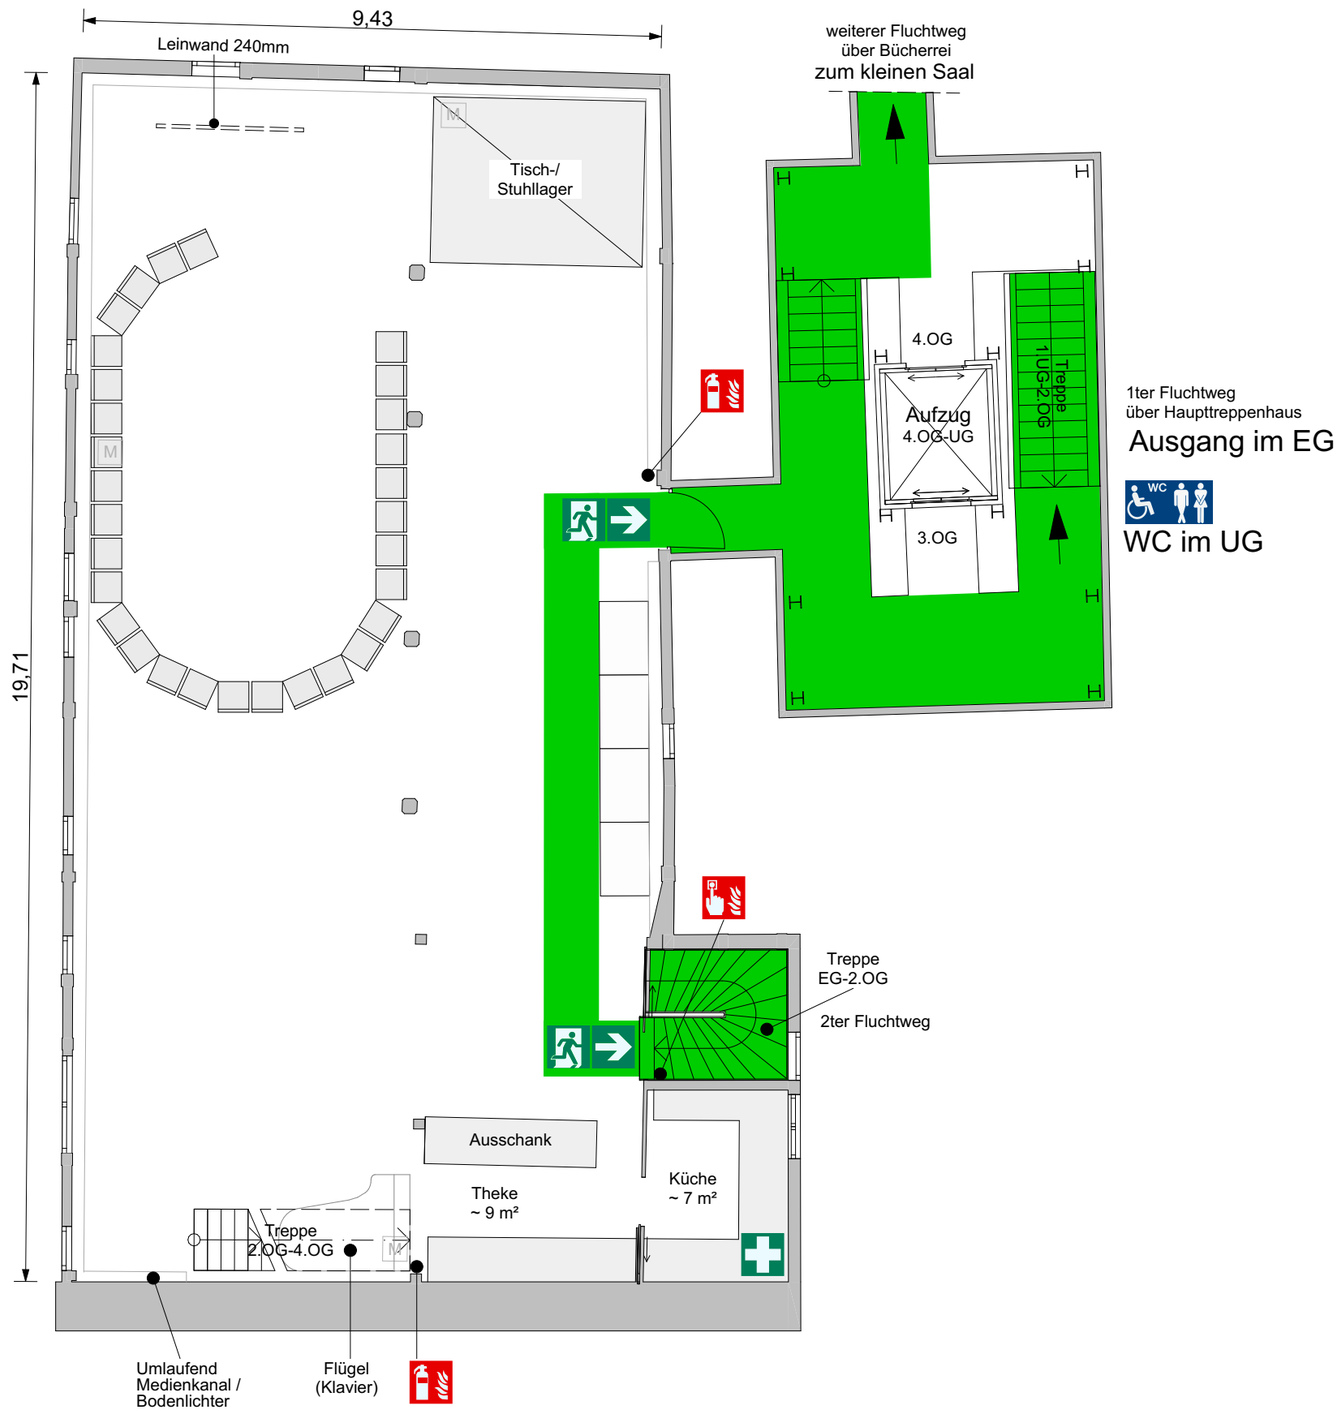


## Raumausstattung

**Möblierung zur dargestellten Belegung**

30-60 Stühle

**Standardausstattung**
30 Tische 1,20 m x 0,80 m
120 Stühle

**Medien**
Anschlüsse in Bodentank: Internet, TV-Kabel, Boxen
Leinwand

## Rahmenbedingungen zur Raumnutzung

**Nutzungseinheit / Aufenthaltsraum**
Fläche 170m² (ohne Theke) < 200m² (§34 LBO BW)
Anordnung der Sitzreihen nach VStättVO §10

**WC-Anlagen**
Die WC-Anlagen befinden sich im 1.Untergeschoss. Diese sind über das Haupttreppenhaus oder mit dem Aufzug zu erreichen.

## Brandschutz

Es sind keine offenen Feuer, Pyrotechnik oder ähnliches gestattet.
Rauchmaschinen sind ohne eine schriftliche Genehmigung unzulässig.
Der Veranstalter /Nutzer /Mieter hat dafür Sorge zu tragen, dass alle ortsveränderlichen elektronischen Betriebsmittel/Geräte, die nicht Teil der Veranstaltungsstätte sind nach DGUV V3 geprüft sind und betrieben werden dürfen.

## Rettungswege

Geforderte Fluchtwegebreite ≥ 0,90 m
VStättVO §7 (4) 2.
Fluchtwegebreite Rollstuhl ≥ 1,00 m
1ter Fluchtweg über das Haupttreppenhaus.
2ter Fluchtweg über die Nebentreppe
Fluchtweg über Anleiterung

Der Mieter/Nutzer verpflichtet sich die geforderten Flucht- und Rettungswege zu jedem Zeitpunkt, ab Beginn der Miet- und/oder Nutzungsphase, entsprechend der Vorgaben zur Verfügung zu stellen und freizuhalten.

Feuerlöscher
Feuermelder
Erste-Hilfe
Fluchtweg
Barrierefreier Sitzplatz
Fluchtweg muss freigehalten werden
M Medien-Bodentank

0 1 2 3 4 5m

## Variante 3: Stuhlkreis

Eselsburger Str. 10, 89542 Herbrechtingen
M: 1:100 Stand: 10.08.2020

STADT natürlich HERBRECHTINGEN

Pfad: P:\10700 Herbrechtingen\04 Belegungspläne\Belegungsplan.pln

# BELEGUNGSPLAN - Kloster Herbrechtingen-Karlsaal

## 70 Sitzplätze an 35 Tischen

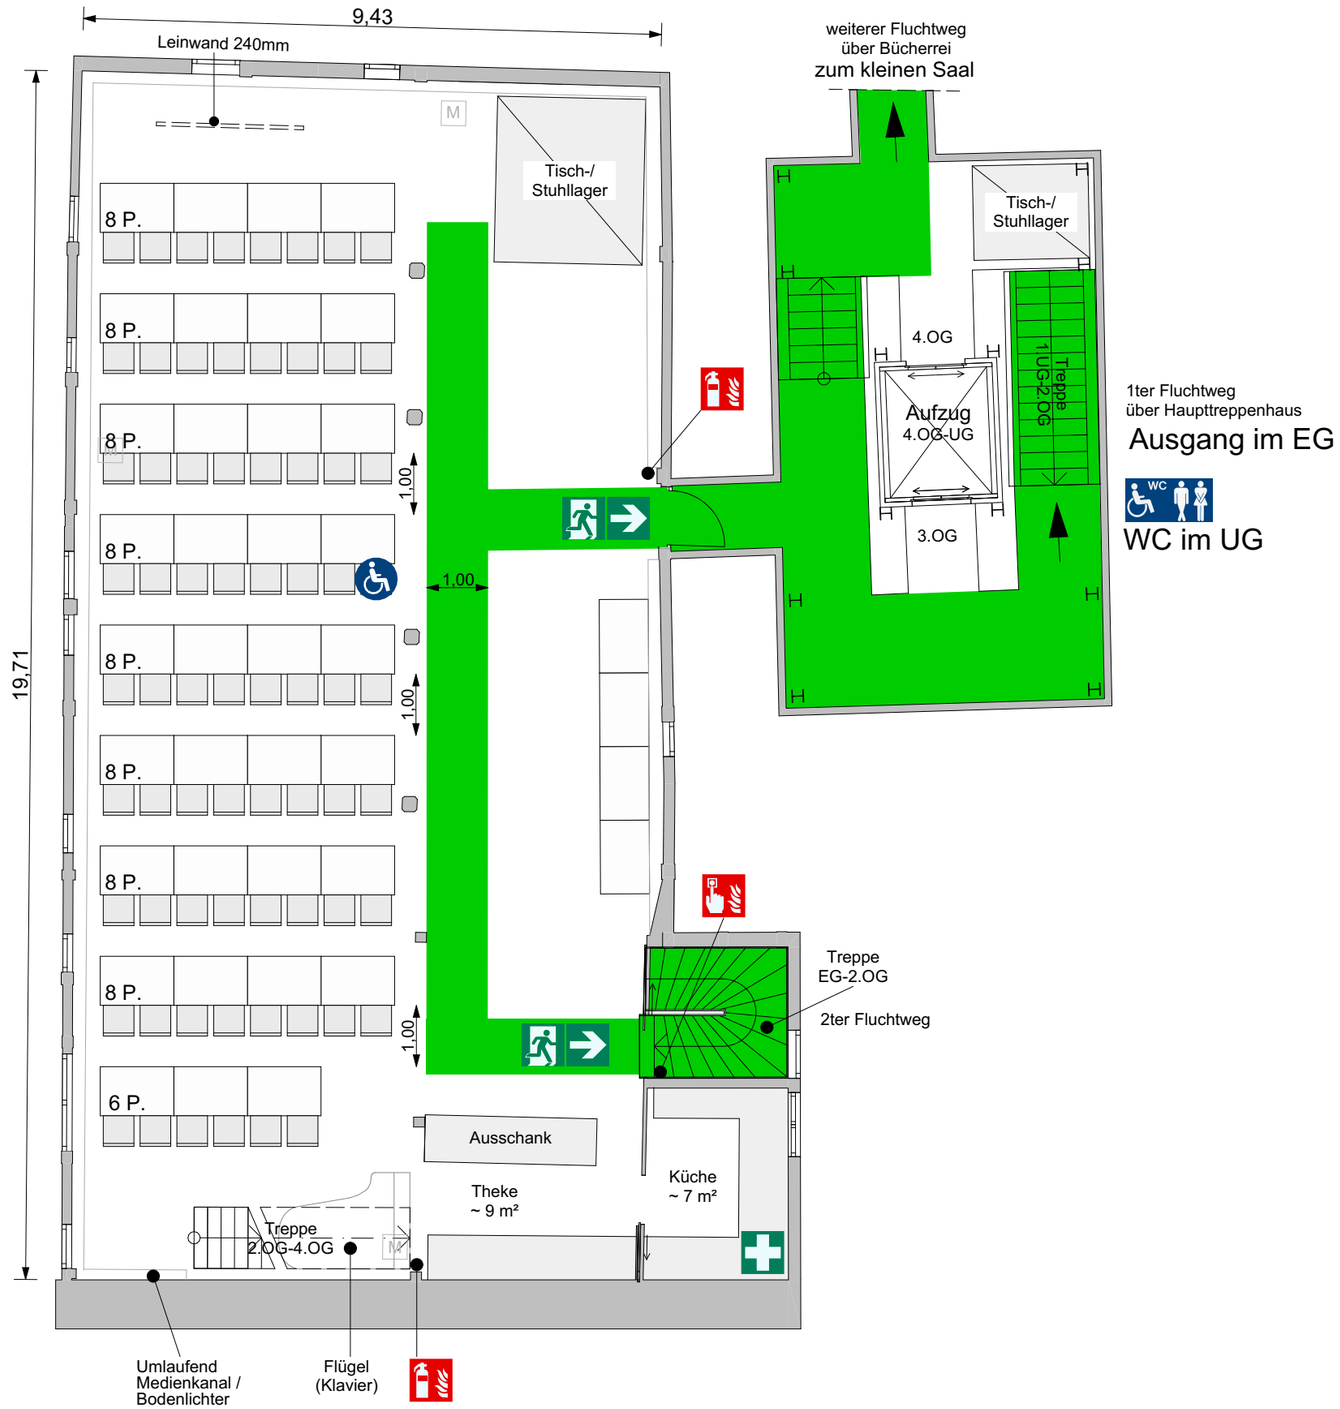


## Raumausstattung

**Möblierung zur dargestellten Belegung**

30 Tische 1,20 m x 0,80 m
+ 5 Tische 1,20 m x 0,80 m zusätzlich
70 Stühle

**Standardausstattung**
30 Tische 1,20 m x 0,80 m
120 Stühle

**Medien**
Anschlüsse in Bodentank: Internet, TV-Kabel, Boxen
Leinwand

## Rahmenbedingungen zur Raumnutzung

**Nutzungseinheit / Aufenthaltsraum**
Fläche 170m² (ohne Theke) < 200m² (§34 LBO BW)
Anordnung der Sitzreihen nach VStättVO §10

**WC-Anlagen**
Die WC-Anlagen befinden sich im 1.Untergeschoss. Diese sind über das Haupttreppenhaus oder mit dem Aufzug zu erreichen.

## Brandschutz

Es sind keine offenen Feuer, Pyrotechnik oder ähnliches gestattet.
Rauchmaschinen sind ohne eine schriftliche Genehmigung unzulässig.
Der Veranstalter /Nutzer /Mieter hat dafür Sorge zu tragen, dass alle ortsveränderlichen elektronischen Betriebsmittel/Geräte, die nicht Teil der Veranstaltungsstätte sind nach DGUV V3 geprüft sind und betrieben werden dürfen.

## Rettungswege

Geforderte Fluchtwegebreite ≥ 0,90 m
VStättVO §7 (4) 2.
Fluchtwegebreite Rollstuhl ≥ 1,00 m
1ter Fluchtweg über das Haupttreppenhaus.
2ter Fluchtweg über die Nebentreppe
Fluchtweg über Anleiterung

Der Mieter/Nutzer verpflichtet sich die geforderten Flucht- und Rettungswege zu jedem Zeitpunkt, ab Beginn der Miet- und/oder Nutzungsphase, entsprechend der Vorgaben zur Verfügung zu stellen und freizuhalten.

Feuerlöscher
Feuermelder
Erste-Hilfe
Fluchtweg
Barrierefreier Sitzplatz
Fluchtweg muss freigehalten werden
M Medien-Bodentank

0 1 2 3 4 5m

## Variante 4 Parlamentarisch

Eselsburger Str. 10, 89542 Herbrechtingen
M: 1:100 Stand: 10.08.2020

STADT natürlich HERBRECHTINGEN

Pfad: P:\10700 Herbrechtingen\04 Belegungspläne\Belegungsplan.pln

# BELEGUNGSPLAN - Kloster Herbrechtingen-Karlsaal

## 40 Sitzplätze an 20 Tischen

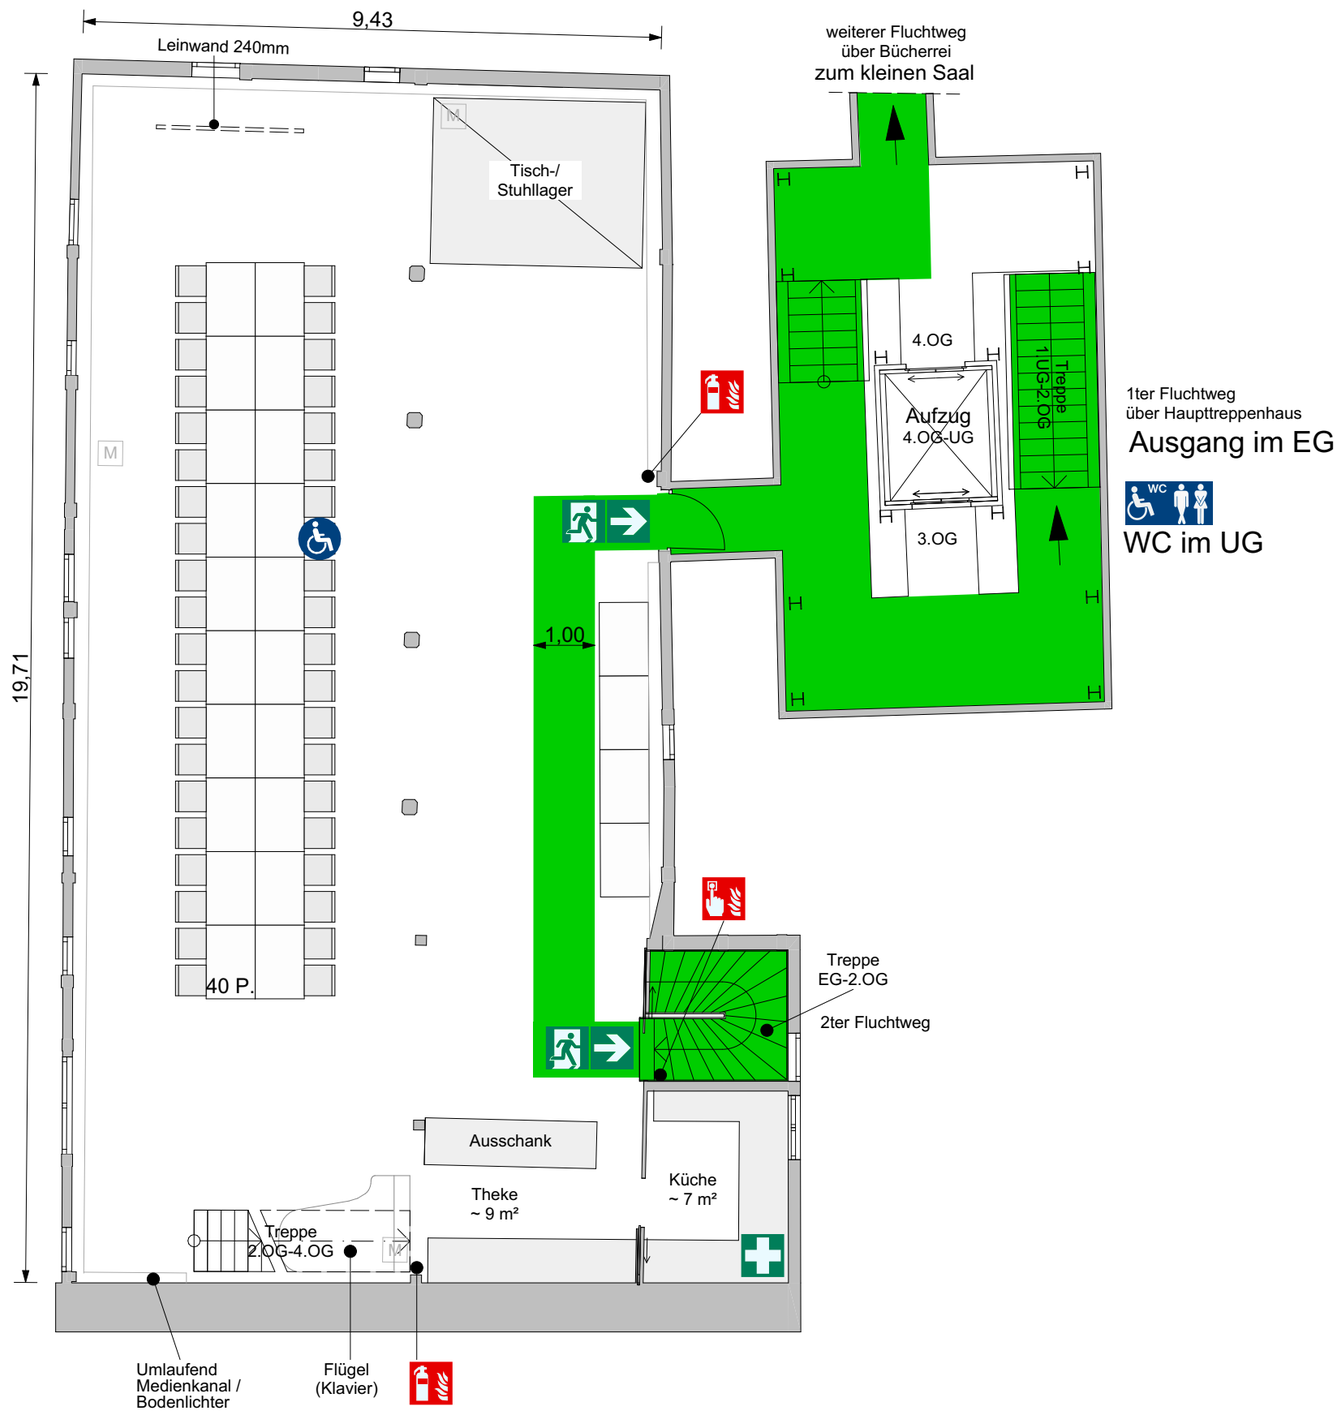


## Raumausstattung

**Möblierung zur dargestellten Belegung**

20 Tische 1,20 m x 0,80 m
40 Stühle

**Standardausstattung**
30 Tische 1,20 m x 0,80 m
120 Stühle

**Medien**
Anschlüsse in Bodentank: Internet, TV-Kabel, Boxen
Leinwand

## Rahmenbedingungen zur Raumnutzung

**Nutzungseinheit / Aufenthaltsraum**
Fläche 170m² (ohne Theke) < 200m² (§34 LBO BW)
Anordnung der Sitzreihen nach VStättVO §10

**WC-Anlagen**
Die WC-Anlagen befinden sich im 1.Untergeschoss. Diese sind über das Haupttreppenhaus oder mit dem Aufzug zu erreichen.

## Brandschutz

Es sind keine offenen Feuer, Pyrotechnik oder ähnliches gestattet.
Rauchmaschinen sind ohne eine schriftliche Genehmigung unzulässig.
Der Veranstalter /Nutzer /Mieter hat dafür Sorge zu tragen, dass alle ortsveränderlichen elektronischen Betriebsmittel/Geräte, die nicht Teil der Veranstaltungsstätte sind nach DGUV V3 geprüft sind und betrieben werden dürfen.

## Rettungswege

Geforderte Fluchtwegebreite ≥ 0,90 m
VStättVO §7 (4) 2.
Fluchtwegebreite Rollstuhl ≥ 1,00 m
1ter Fluchtweg über das Haupttreppenhaus.
2ter Fluchtweg über die Nebentreppe
Fluchtweg über Anleiterung

Der Mieter/Nutzer verpflichtet sich die geforderten Flucht- und Rettungswege zu jedem Zeitpunkt, ab Beginn der Miet- und/oder Nutzungsphase, entsprechend der Vorgaben zur Verfügung zu stellen und freizuhalten.

Feuerlöscher
Feuermelder
Erste-Hilfe
Fluchtweg
Barrierefreier Sitzplatz
Fluchtweg muss freigehalten werden
M Medien-Bodentank

0 1 2 3 4 5m

## Variante 5 Block-Form

Eselsburger Str. 10, 89542 Herbrechtingen
M: 1:100 Stand: 10.08.2020

STADT natürlich HERBRECHTINGEN

Pfad: P:\10700 Herbrechtingen\04 Belegungspläne\Belegungsplan.pln

# BELEGUNGSPLAN - Kloster Herbrechtingen-Karlsaal

## 36 Sitzplätze an 18 Tischen

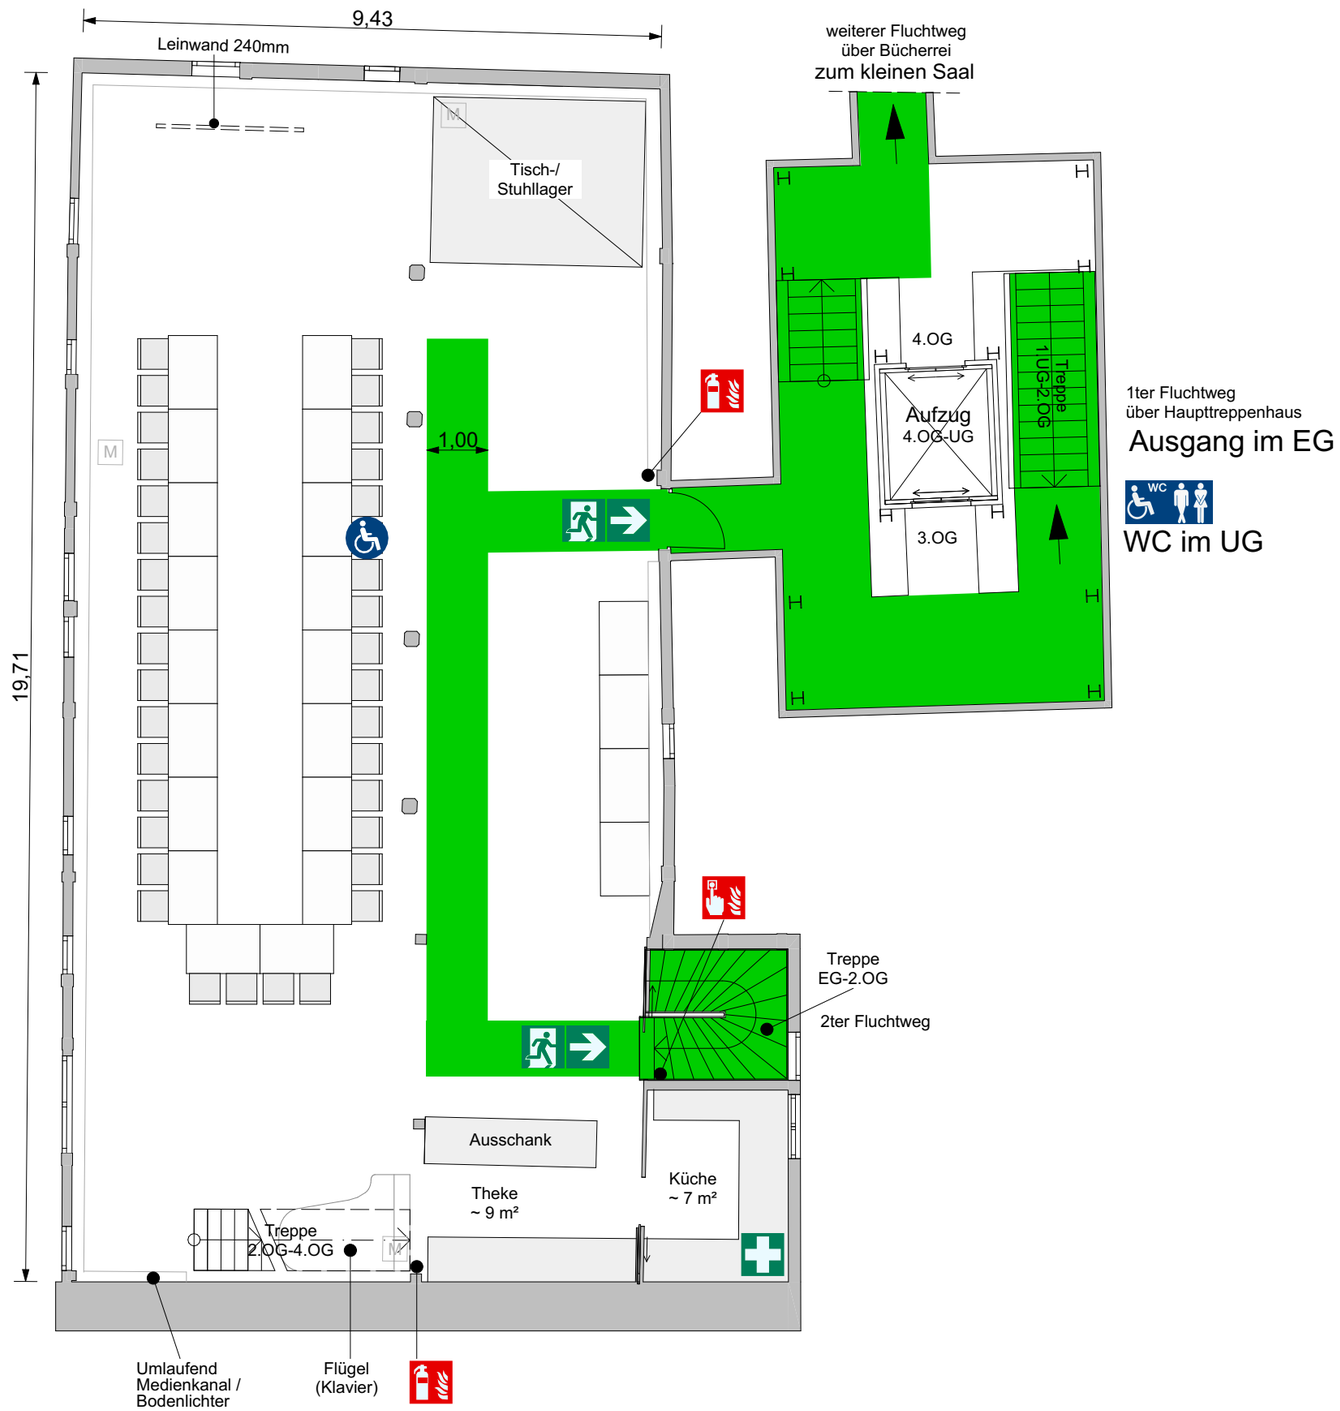


## Raumausstattung

**Möblierung zur dargestellten Belegung**

18 Tische 1,20 m x 0,80 m
36 Stühle

**Standardausstattung**
30 Tische 1,20 m x 0,80 m
120 Stühle

**Medien**
Anschlüsse in Bodentank: Internet, TV-Kabel, Boxen
Leinwand

## Rahmenbedingungen zur Raumnutzung

**Nutzungseinheit / Aufenthaltsraum**
Fläche 170m² (ohne Theke) < 200m² (§34 LBO BW)
Anordnung der Sitzreihen nach VStättVO §10

**WC-Anlagen**
Die WC-Anlagen befinden sich im 1.Untergeschoss. Diese sind über das Haupttreppenhaus oder mit dem Aufzug zu erreichen.

## Brandschutz

Es sind keine offenen Feuer, Pyrotechnik oder ähnliches gestattet.
Rauchmaschinen sind ohne eine schriftliche Genehmigung unzulässig.
Der Veranstalter /Nutzer /Mieter hat dafür Sorge zu tragen, dass alle ortsveränderlichen elektronischen Betriebsmittel/Geräte, die nicht Teil der Veranstaltungsstätte sind nach DGUV V3 geprüft sind und betrieben werden dürfen.

## Rettungswege

Geforderte Fluchtwegebreite ≥ 0,90 m
VStättVO §7 (4) 2.
Fluchtwegebreite Rollstuhl ≥ 1,00 m
1ter Fluchtweg über das Haupttreppenhaus.
2ter Fluchtweg über die Nebentreppe
Fluchtweg über Anleiterung

Der Mieter/Nutzer verpflichtet sich die geforderten Flucht- und Rettungswege zu jedem Zeitpunkt, ab Beginn der Miet- und/oder Nutzungsphase, entsprechend der Vorgaben zur Verfügung zu stellen und freizuhalten.

Feuerlöscher
Feuermelder
Erste-Hilfe
Fluchtweg
Barrierefreier Sitzplatz
Fluchtweg muss freigehalten werden
M Medien-Bodentank

0 1 2 3 4 5m

## Variante 6 U-Form

Eselsburger Str. 10, 89542 Herbrechtingen
M: 1:100 Stand: 10.08.2020

STADT HERBRECHTINGEN ... natürlich

Pfad: P:\10700 Herbrechtingen\04 Belegungspläne\Belegungsplan.pln

# BELEGUNGSPLAN - Kloster Herbrechtingen-Karlsaal

## 120 Sitzplätze, je 8 Stühle in 15 Reihen

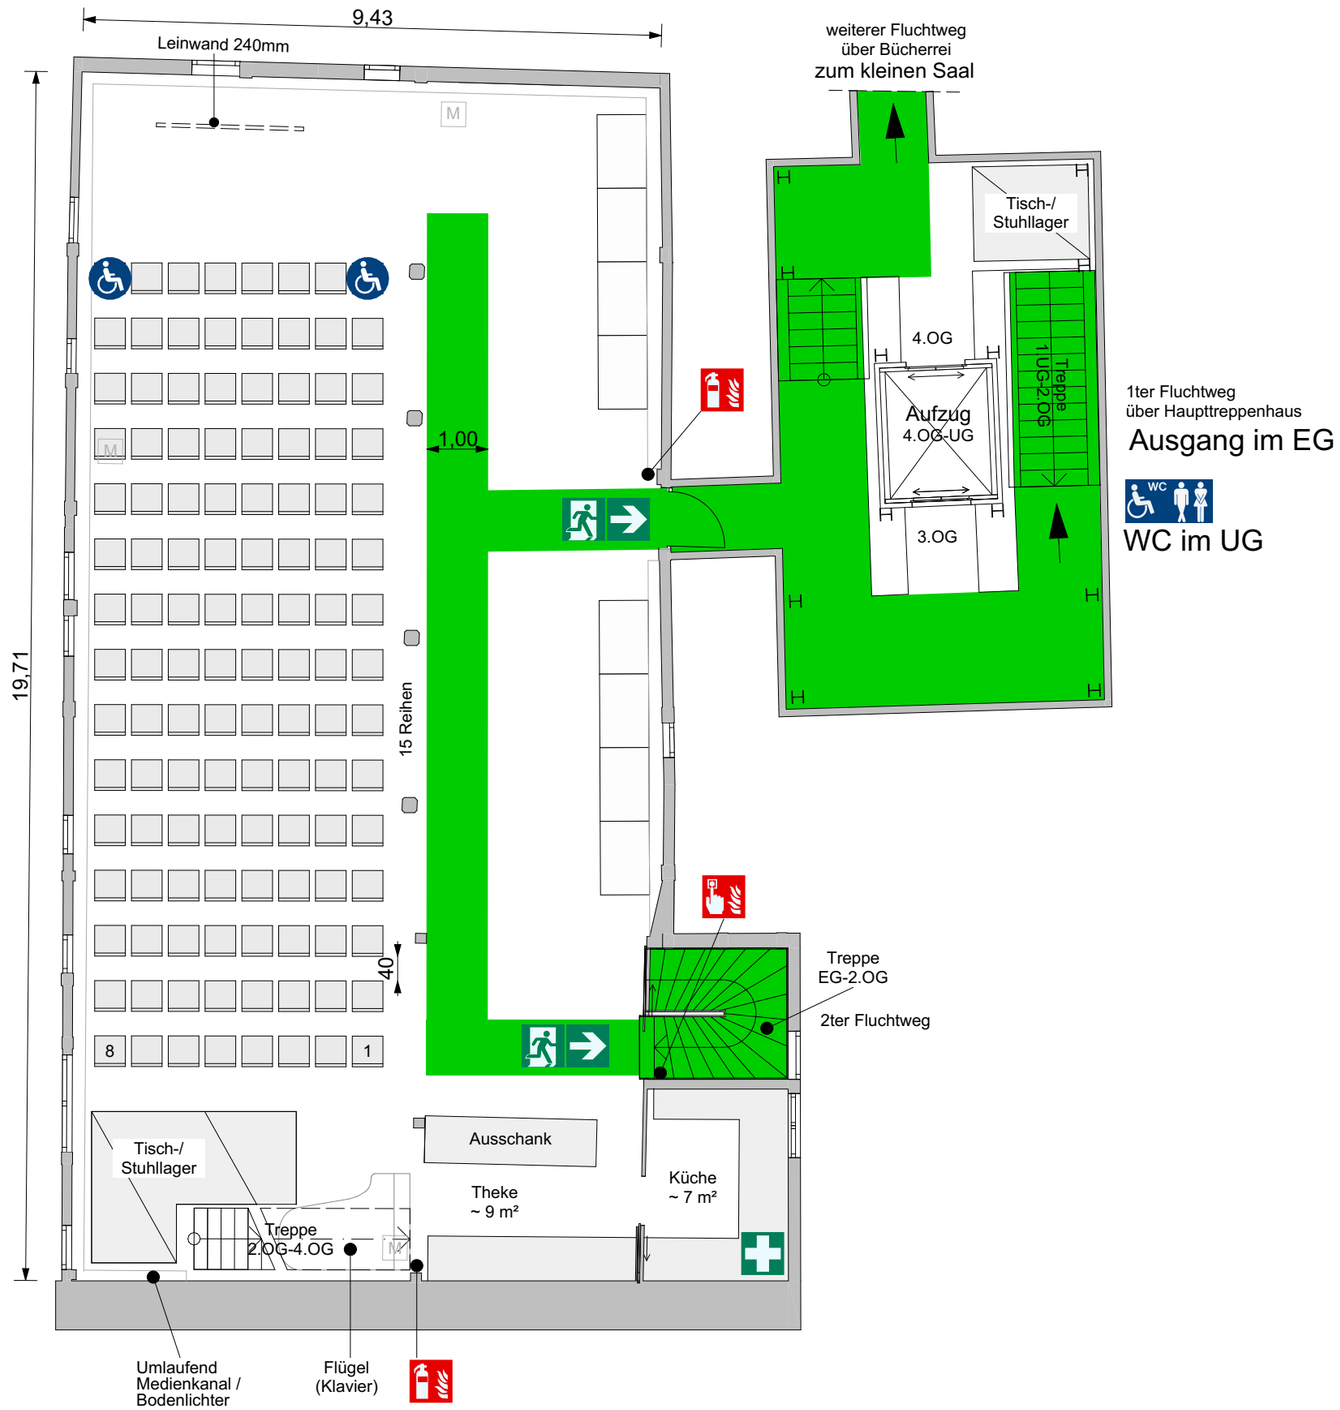


## Raumausstattung

**Möblierung zur dargestellten Belegung**

120 Stühle
je 8 Stühle in 15 Reihen

**Standardausstattung**
30 Tische 1,20 m x 0,80 m
120 Stühle

**Medien**
Anschlüsse in Bodentank: Internet, TV-Kabel, Boxen
Leinwand

## Rahmenbedingungen zur Raumnutzung

**Nutzungseinheit / Aufenthaltsraum**
Fläche 170m² (ohne Theke) < 200m² (§34 LBO BW)
Anordnung der Sitzreihen nach VStättVO §10

**WC-Anlagen**
Die WC-Anlagen befinden sich im 1.Untergeschoss. Diese sind über das Haupttreppenhaus oder mit dem Aufzug zu erreichen.

## Brandschutz

Es sind keine offenen Feuer, Pyrotechnik oder ähnliches gestattet.
Rauchmaschinen sind ohne eine schriftliche Genehmigung unzulässig.
Der Veranstalter /Nutzer /Mieter hat dafür Sorge zu tragen, dass alle ortsveränderlichen elektronischen Betriebsmittel/Geräte, die nicht Teil der Veranstaltungsstätte sind nach DGUV V3 geprüft sind und betrieben werden dürfen.

## Rettungswege

Geforderte Fluchtwegebreite ≥ 0,90 m
VStättVO §7 (4) 2.
Fluchtwegebreite Rollstuhl ≥ 1,00 m
1ter Fluchtweg über das Haupttreppenhaus.
2ter Fluchtweg über die Nebentreppe
Fluchtweg über Anleiterung

Der Mieter/Nutzer verpflichtet sich die geforderten Flucht- und Rettungswege zu jedem Zeitpunkt, ab Beginn der Miet- und/oder Nutzungsphase, entsprechend der Vorgaben zur Verfügung zu stellen und freizuhalten.

Feuerlöscher
Feuermelder
Erste-Hilfe
Fluchtweg
Barrierefreier Sitzplatz
Fluchtweg muss freigehalten werden
M Medien-Bodentank

0 1 2 3 4 5m

# Variante 7 Konzertbestuhlung

Eselsburger Str. 10, 89542 Herbrechtingen
M: 1:100 Stand: 10.08.2020

STADT natürlich HERBRECHTINGEN

Pfad: P:\10700 Herbrechtingen\04 Belegungspläne\Belegungsplan.pln

# BELEGUNGSPLAN - Kloster Herbrechtingen-Karlsaal

## 48 Sitzplätze an 16 Tischen

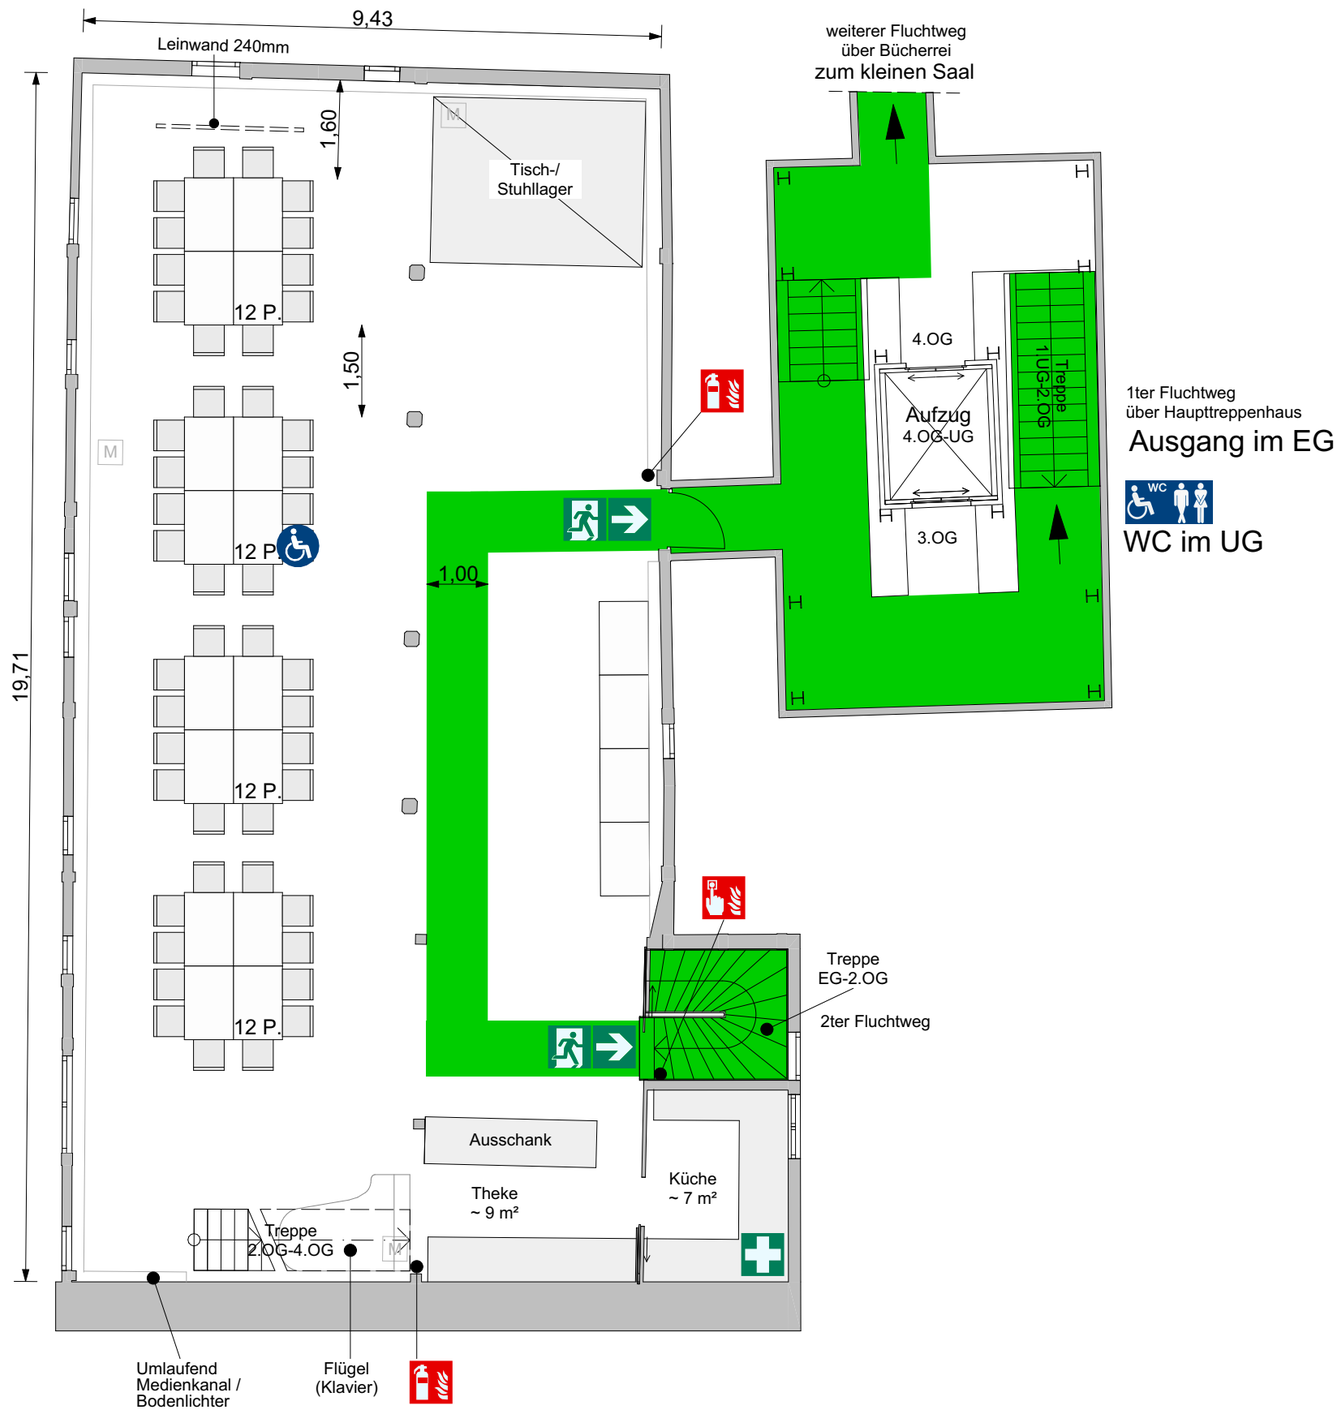


## Raumausstattung

**Möblierung zur dargestellten Belegung**

16 Tische 1,20 m x 0,80 m
48 Stühle

**Standardausstattung**
30 Tische 1,20 m x 0,80 m
120 Stühle

**Medien**
Anschlüsse in Bodentank: Internet, TV-Kabel, Boxen
Leinwand

## Rahmenbedingungen zur Raumnutzung

**Nutzungseinheit / Aufenthaltsraum**
Fläche 170m² (ohne Theke) < 200m² (§34 LBO BW)
Anordnung der Sitzreihen nach VStättVO §10

**WC-Anlagen**
Die WC-Anlagen befinden sich im 1.Untergeschoss. Diese sind über das Haupttreppenhaus oder mit dem Aufzug zu erreichen.

## Brandschutz

Es sind keine offenen Feuer, Pyrotechnik oder ähnliches gestattet.
Rauchmaschinen sind ohne eine schriftliche Genehmigung unzulässig.
Der Veranstalter /Nutzer /Mieter hat dafür Sorge zu tragen, dass alle ortsveränderlichen elektronischen Betriebsmittel/Geräte, die nicht Teil der Veranstaltungsstätte sind nach DGUV V3 geprüft sind und betrieben werden dürfen.

## Rettungswege

Geforderte Fluchtwegebreite ≥ 0,90 m
VStättVO §7 (4) 2.
Fluchtwegebreite Rollstuhl ≥ 1,00 m
1ter Fluchtweg über das Haupttreppenhaus.
2ter Fluchtweg über die Nebentreppe
Fluchtweg über Anleiterung

Der Mieter/Nutzer verpflichtet sich die geforderten Flucht- und Rettungswege zu jedem Zeitpunkt, ab Beginn der Miet- und/oder Nutzungsphase, entsprechend der Vorgaben zur Verfügung zu stellen und freizuhalten.

Feuerlöscher
Feuermelder
Erste-Hilfe
Fluchtweg
Barrierefreier Sitzplatz
Fluchtweg muss freigehalten werden
M Medien-Bodentank

0 1 2 3 4 5m

## Variante 8 Tischgruppen

Eselsburger Str. 10, 89542 Herbrechtingen
M: 1:100 Stand: 10.08.2020

STADT natürlich HERBRECHTINGEN

Pfad: P:\10700 Herbrechtingen\04 Belegungspläne\Belegungsplan.pln

# BELEGUNGSPLAN - Kloster Herbrechtingen-Karlsaal

## 52 Sitzplätze an 25 Tischen

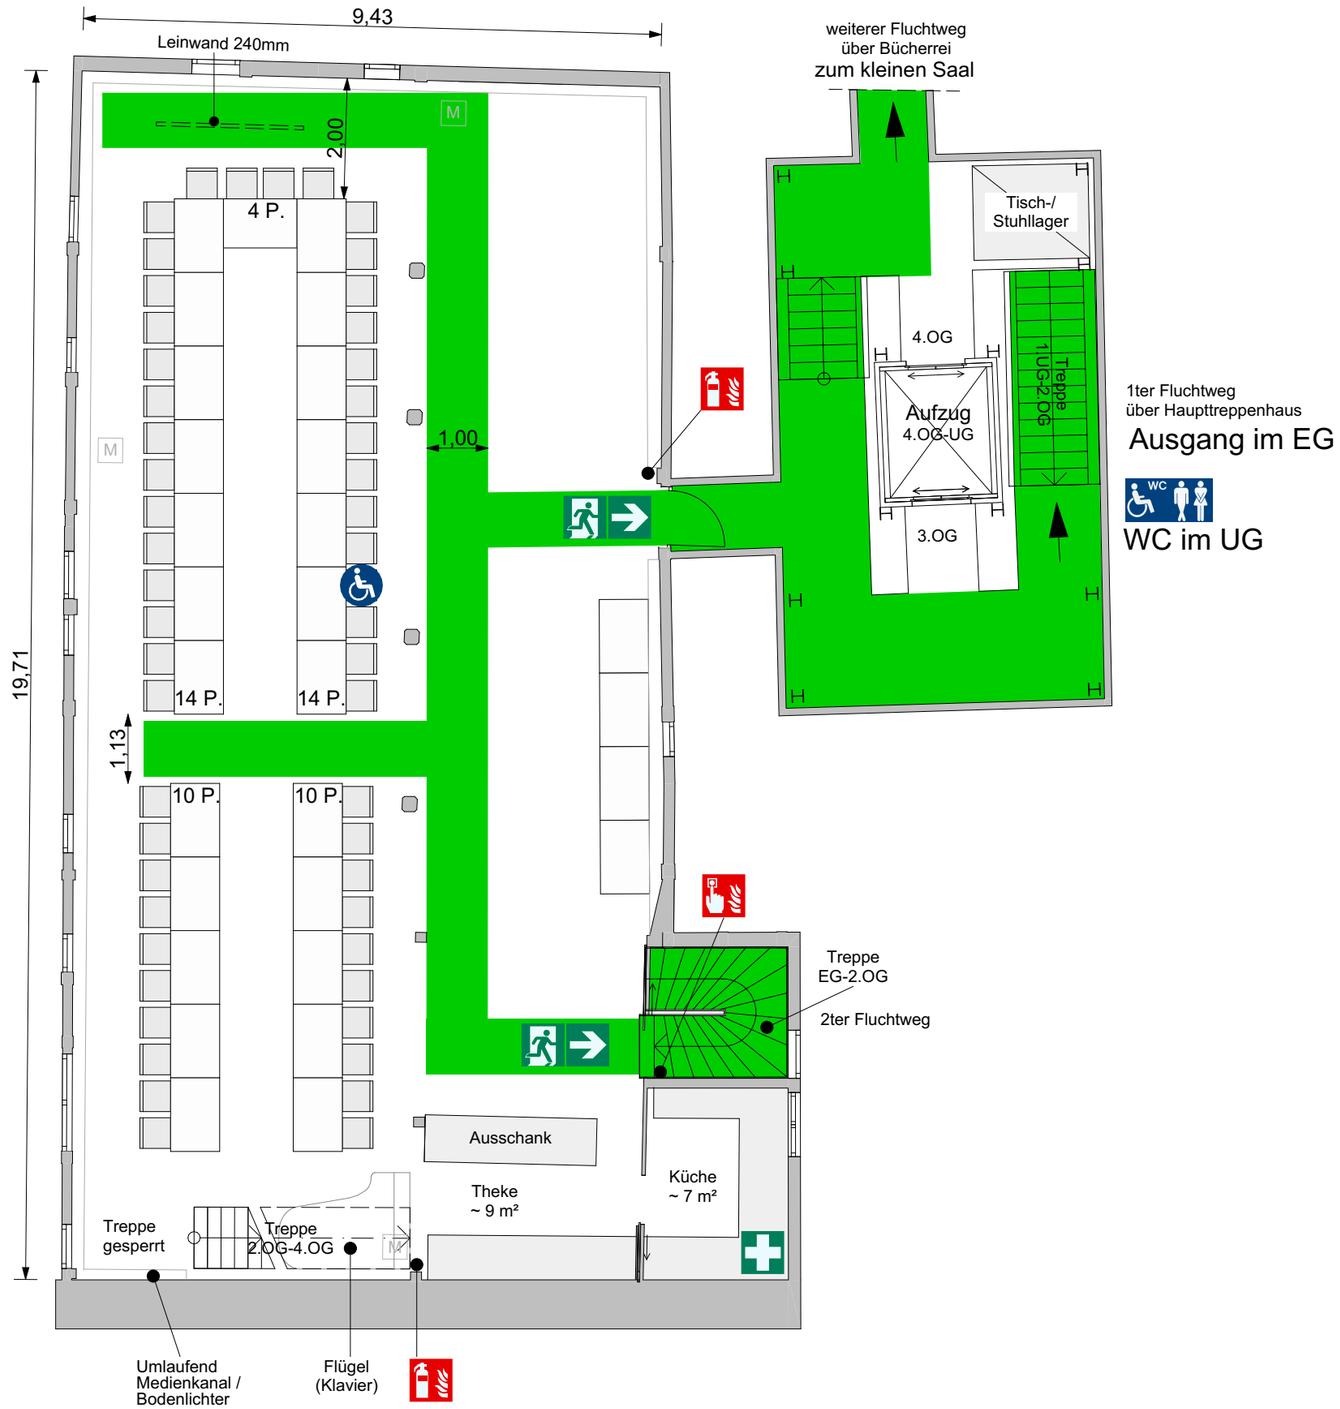


## Raumausstattung

**Möblierung zur dargestellten Belegung**

25 Tische 1,20 m x 0,80 m
52 Stühle

**Standardausstattung**
30 Tische 1,20 m x 0,80 m
120 Stühle

**Medien**
Anschlüsse in Bodentank: Internet, TV-Kabel, Boxen
Leinwand

## Rahmenbedingungen zur Raumnutzung

**Nutzungseinheit / Aufenthaltsraum**
Fläche 170m² (ohne Theke) < 200m² (§34 LBO BW)
Anordnung der Sitzreihen nach VStättVO §10

**WC-Anlagen**
Die WC-Anlagen befinden sich im 1.Untergeschoss. Diese sind über das Haupttreppenhaus oder mit dem Aufzug zu erreichen.

## Brandschutz

Es sind keine offenen Feuer, Pyrotechnik oder ähnliches gestattet.
Rauchmaschinen sind ohne eine schriftliche Genehmigung unzulässig.
Der Veranstalter /Nutzer /Mieter hat dafür Sorge zu tragen, dass alle ortsveränderlichen elektronischen Betriebsmittel/Geräte, die nicht Teil der Veranstaltungsstätte sind nach DGUV V3 geprüft sind und betrieben werden dürfen.

## Rettungswege

Geforderte Fluchtwegebreite ≥ 0,90 m
VStättVO §7 (4) 2.
Fluchtwegebreite Rollstuhl ≥ 1,00 m
1ter Fluchtweg über das Haupttreppenhaus.
2ter Fluchtweg über die Nebentreppe
Fluchtweg über Anleiterung

Der Mieter/Nutzer verpflichtet sich die geforderten Flucht- und Rettungswege zu jedem Zeitpunkt, ab Beginn der Miet- und/oder Nutzungsphase, entsprechend der Vorgaben zur Verfügung zu stellen und freizuhalten.

Feuerlöscher
Feuermelder
Erste-Hilfe
Fluchtweg
Barrierefreier Sitzplatz
Fluchtweg muss freigehalten werden
M Medien-Bodentank

0 1 2 3 4 5m

## Variante 9 U-Form

Eselsburger Str. 10, 89542 Herbrechtingen
M: 1:100 Stand: 10.08.2020

STADT natürlich HERBRECHTINGEN

Pfad: P:\10700 Herbrechtingen\04 Belegungspläne\Belegungsplan.pln

# BELEGUNGSPLAN - Kloster Herbrechtingen-Karlsaal

## 108 Sitzplätze an 27 Tischen

## Raumausstattung

**Möblierung zur dargestellten Belegung**

27 Tische 1,20 m x 0,80 m
108 Stühle

**Standardausstattung**
30 Tische 1,20 m x 0,80 m
120 Stühle

**Medien**
Anschlüsse in Bodentank: Internet, TV-Kabel, Boxen
Leinwand

## Rahmenbedingungen zur Raumnutzung

**Nutzungseinheit / Aufenthaltsraum**
Fläche 170m² (ohne Theke) < 200m² (§34 LBO BW)
Anordnung der Sitzreihen nach VStättVO §10

**WC-Anlagen**
Die WC-Anlagen befinden sich im 1.Untergeschoss. Diese sind über das Haupttreppenhaus oder mit dem Aufzug zu erreichen.

## Brandschutz

Es sind keine offenen Feuer, Pyrotechnik oder ähnliches gestattet.
Rauchmaschinen sind ohne eine schriftliche Genehmigung unzulässig.
Der Veranstalter /Nutzer /Mieter hat dafür Sorge zu tragen, dass alle ortsveränderlichen elektronischen Betriebsmittel/Geräte, die nicht Teil der Veranstaltungsstätte sind nach DGUV V3 geprüft sind und betrieben werden dürfen.

## Rettungswege

Geforderte Fluchtwegebreite ≥ 0,90 m
VStättVO §7 (4) 2.
Fluchtwegebreite Rollstuhl ≥ 1,00 m
1ter Fluchtweg über das Haupttreppenhaus.
2ter Fluchtweg über die Nebentreppe
Fluchtweg über Anleiterung

Der Mieter/Nutzer verpflichtet sich die geforderten Flucht- und Rettungswege zu jedem Zeitpunkt, ab Beginn der Miet- und/oder Nutzungsphase, entsprechend der Vorgaben zur Verfügung zu stellen und freizuhalten.

Feuerlöscher
Feuermelder
Erste-Hilfe
Fluchtweg
Barrierefreier Sitzplatz
Fluchtweg muss freigehalten werden
M Medien-Bodentank

0 1 2 3 4 5m

## Variante 10 Tischreihen

M: 1:100 Stand: 10.08.2020

STADT ... natürlich HERBRECHTINGEN

Pfad: P:\10700 Herbrechtingen\04 Belegungspläne\Belegungsplan.pln

# BELEGUNGSPLAN - Kloster Herbrechtingen-Karlsaal

## 139 Sitzplätze an 34 Tischen

## Raumausstattung

**Möblierung zur dargestellten Belegung**

30 Tische 1,20 m x 0,80 m
+ 4 Tische 1,20 m x 0,80 m zusätzlich
120 Stühle / + 19 Stühle zusätzlich

**Standardausstattung**
30 Tische 1,20 m x 0,80 m
120 Stühle

**Medien**
Anschlüsse in Bodentank: Internet, TV-Kabel, Boxen
Leinwand

## Rahmenbedingungen zur Raumnutzung

**Nutzungseinheit / Aufenthaltsraum**
Fläche 170m² (ohne Theke) < 200m² (§34 LBO BW)
Anordnung der Sitzreihen nach VStättVO §10

**WC-Anlagen**
Die WC-Anlagen befinden sich im 1.Untergeschoss. Diese sind über das Haupttreppenhaus oder mit dem Aufzug zu erreichen.

## Brandschutz

Es sind keine offenen Feuer, Pyrotechnik oder ähnliches gestattet.
Rauchmaschinen sind ohne eine schriftliche Genehmigung unzulässig.
Der Veranstalter /Nutzer /Mieter hat dafür Sorge zu tragen, dass alle ortsveränderlichen elektronischen Betriebsmittel/Geräte, die nicht Teil der Veranstaltungsstätte sind nach DGUV V3 geprüft sind und betrieben werden dürfen.

## Rettungswege

Geforderte Fluchtwegebreite ≥ 0,90 m
VStättVO §7 (4) 2.
Fluchtwegebreite Rollstuhl ≥ 1,00 m
1ter Fluchtweg über das Haupttreppenhaus.
2ter Fluchtweg über die Nebentreppe
Fluchtweg über Anleiterung

Der Mieter/Nutzer verpflichtet sich die geforderten Flucht- und Rettungswege zu jedem Zeitpunkt, ab Beginn der Miet- und/oder Nutzungsphase, entsprechend der Vorgaben zur Verfügung zu stellen und freizuhalten.

Feuerlöscher
Feuermelder
Erste-Hilfe
Fluchtweg
Barrierefreier Sitzplatz
Fluchtweg muss freigehalten werden
M Medien-Bodentank

0 1 2 3 4 5m

## Variante 11 Tischreihen

Eselsburger Str. 10, 89542 Herbrechtingen
M: 1:100 Stand: 10.08.2020

STADT natürlich HERBRECHTINGEN

Pfad: P:\10700 Herbrechtingen\04 Belegungspläne\Belegungsplan.pln

# BELEGUNGSPLAN - Kloster Herbrechtingen-Karlsaal

## 153 Sitzplätze an 37 Tischen

## Raumausstattung

**Möblierung zur dargestellten Belegung**

30 Tische 1,20 m x 0,80 m
+ 7 Tische 1,20 m x 0,80 m zusätzlich
120 Stühle / + 33 Stühle zusätzlich

**Standardausstattung**
30 Tische 1,20 m x 0,80 m
120 Stühle

**Medien**
Anschlüsse in Bodentank: Internet, TV-Kabel, Boxen
Leinwand

## Rahmenbedingungen zur Raumnutzung

**Nutzungseinheit / Aufenthaltsraum**
Fläche 170m² (ohne Theke) < 200m² (§34 LBO BW)
Anordnung der Sitzreihen nach VStättVO §10

**WC-Anlagen**
Die WC-Anlagen befinden sich im 1.Untergeschoss. Diese sind über das Haupttreppenhaus oder mit dem Aufzug zu erreichen.

## Brandschutz

Es sind keine offenen Feuer, Pyrotechnik oder ähnliches gestattet.
Rauchmaschinen sind ohne eine schriftliche Genehmigung unzulässig.
Der Veranstalter /Nutzer /Mieter hat dafür Sorge zu tragen, dass alle ortsveränderlichen elektronischen Betriebsmittel/Geräte, die nicht Teil der Veranstaltungsstätte sind nach DGUV V3 geprüft sind und betrieben werden dürfen.

## Rettungswege

Geforderte Fluchtwegebreite ≥ 0,90 m
VStättVO §7 (4) 2.
Fluchtwegebreite Rollstuhl ≥ 1,00 m
1ter Fluchtweg über das Haupttreppenhaus.
2ter Fluchtweg über die Nebentreppe
Fluchtweg über Anleiterung

Der Mieter/Nutzer verpflichtet sich die geforderten Flucht- und Rettungswege zu jedem Zeitpunkt, ab Beginn der Miet- und/oder Nutzungsphase, entsprechend der Vorgaben zur Verfügung zu stellen und freizuhalten.

Feuerlöscher
Feuermelder
Erste-Hilfe
Fluchtweg
Barrierefreier Sitzplatz
Fluchtweg muss freigehalten werden
M Medien-Bodentank

0 1 2 3 4 5m

## Variante 12 Tischreihen

Eselsburger Str. 10, 89542 Herbrechtingen
M: 1:100 Stand: 10.08.2020

STADT HERBRECHTINGEN ... natürlich

Pfad: P:\10700 Herbrechtingen\04 Belegungspläne\Belegungsplan.pln

# BELEGUNGSPLAN - Kloster Herbrechtingen-Karlsaal

## 149 Sitzplätze an 37 Tischen

## Raumausstattung

**Möblierung zur dargestellten Belegung**

30 Tische 1,20 m x 0,80 m
+ 7 Tische 1,20 m x 0,80 m zusätzlich
120 Stühle / + 29 Stühle zusätzlich

**Standardausstattung**
30 Tische 1,20 m x 0,80 m
120 Stühle

**Medien**
Anschlüsse in Bodentank: Internet, TV-Kabel, Boxen
Leinwand

## Rahmenbedingungen zur Raumnutzung

**Nutzungseinheit / Aufenthaltsraum**
Fläche 170m² (ohne Theke) < 200m² (§34 LBO BW)
Anordnung der Sitzreihen nach VStättVO §10

**WC-Anlagen**
Die WC-Anlagen befinden sich im 1.Untergeschoss. Diese sind über das Haupttreppenhaus oder mit dem Aufzug zu erreichen.

## Brandschutz

Es sind keine offenen Feuer, Pyrotechnik oder ähnliches gestattet.
Rauchmaschinen sind ohne eine schriftliche Genehmigung unzulässig.
Der Veranstalter /Nutzer /Mieter hat dafür Sorge zu tragen, dass alle ortsveränderlichen elektronischen Betriebsmittel/Geräte, die nicht Teil der Veranstaltungsstätte sind nach DGUV V3 geprüft sind und betrieben werden dürfen.

## Rettungswege

Geforderte Fluchtwegebreite ≥ 0,90 m
VStättVO §7 (4) 2.
Fluchtwegebreite Rollstuhl ≥ 1,00 m
1ter Fluchtweg über das Haupttreppenhaus.
2ter Fluchtweg über die Nebentreppe
Fluchtweg über Anleiterung

Der Mieter/Nutzer verpflichtet sich die geforderten Flucht- und Rettungswege zu jedem Zeitpunkt, ab Beginn der Miet- und/oder Nutzungsphase, entsprechend der Vorgaben zur Verfügung zu stellen und freizuhalten.

Feuerlöscher
Feuermelder
Erste-Hilfe
Fluchtweg
Barrierefreier Sitzplatz
Fluchtweg muss freigehalten werden
M Medien-Bodentank

0 1 2 3 4 5m

## Variante 13 Tischreihen

Eselsburger Str. 10, 89542 Herbrechtingen
M: 1:100 Stand: 10.08.2020

STADT natürlich HERBRECHTINGEN

Pfad: P:\10700 Herbrechtingen\04 Belegungspläne\Belegungsplan.pln

# BELEGUNGSPLAN - Kloster Herbrechtingen-Karlsaal

## 191 Sitzplätze in 16 Reihen

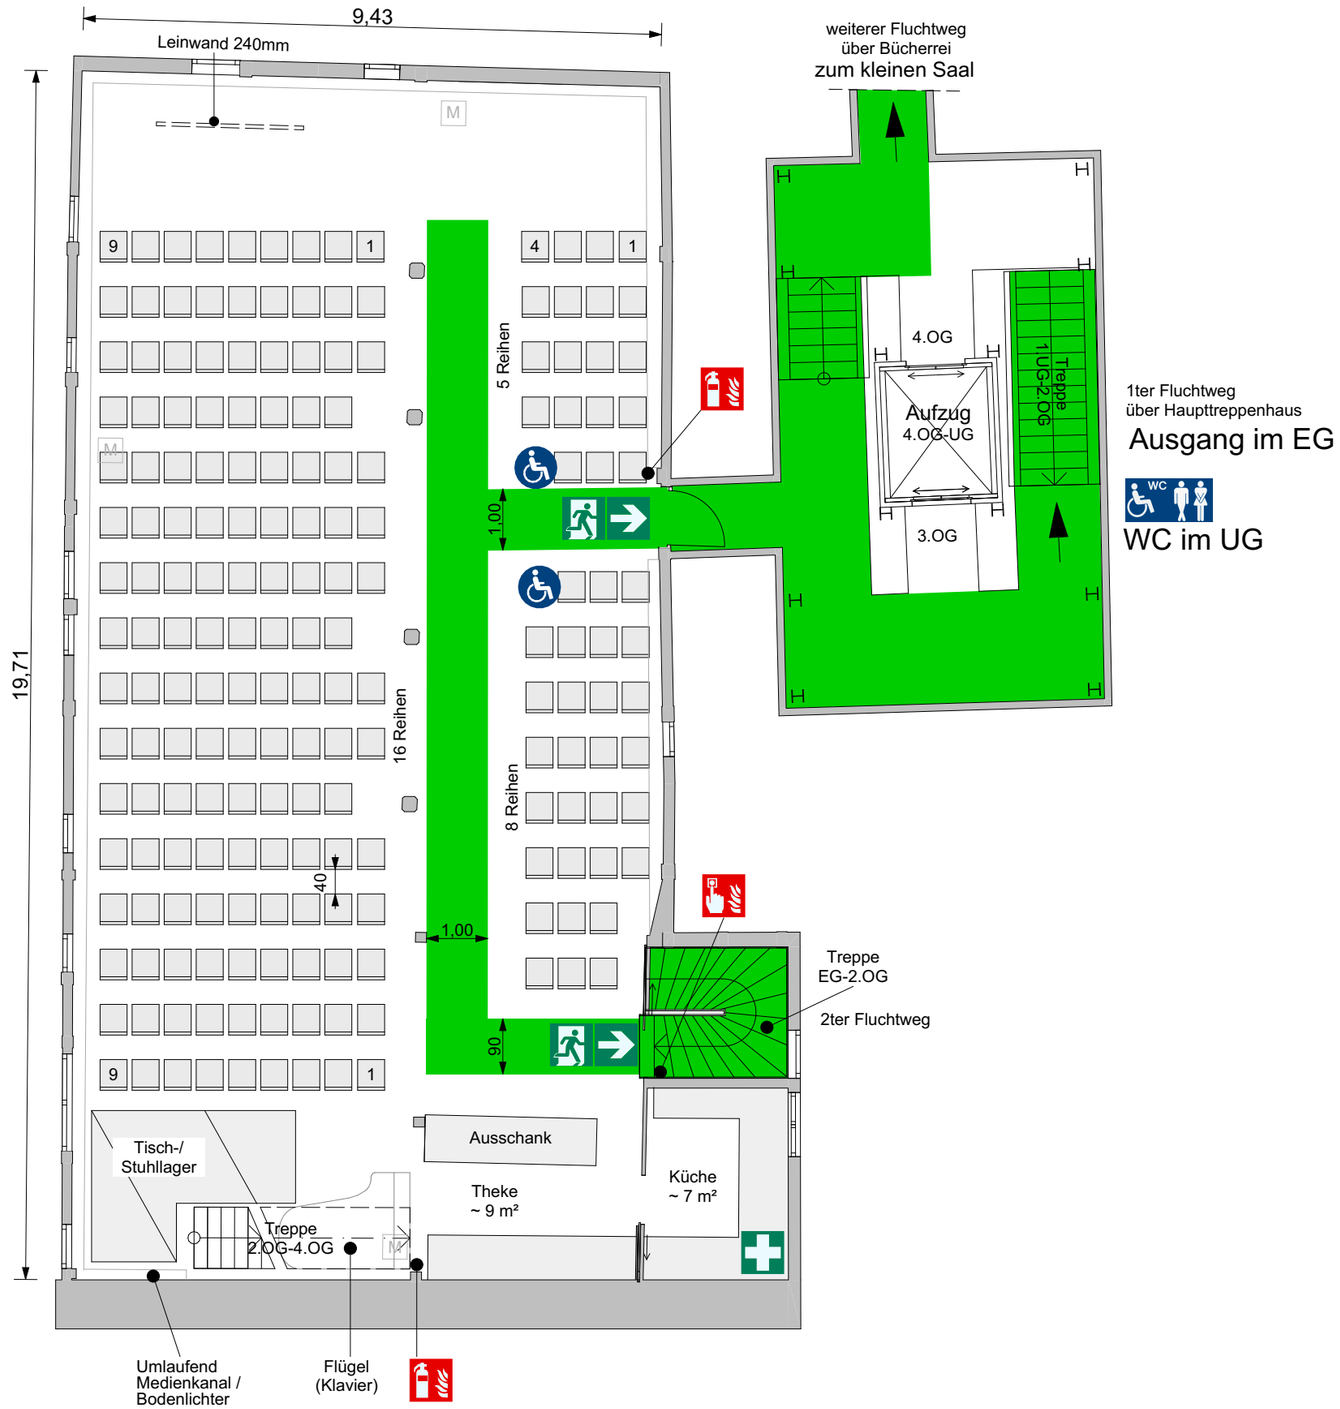


## Raumausstattung

**Möblierung zur dargestellten Belegung**

120 Stühle
+ 71 Stühle zusätzlich
in 16 Reihen

**Standardausstattung**
30 Tische 1,20 m x 0,80 m
120 Stühle

**Medien**
Anschlüsse in Bodentank: Internet, TV-Kabel, Boxen
Leinwand

## Rahmenbedingungen zur Raumnutzung

**Nutzungseinheit / Aufenthaltsraum**
Fläche 170m² (ohne Theke) < 200m² (§34 LBO BW)
Anordnung der Sitzreihen nach VStättVO §10

**WC-Anlagen**
Die WC-Anlagen befinden sich im 1.Untergeschoss. Diese sind über das Haupttreppenhaus oder mit dem Aufzug zu erreichen.

## Brandschutz

Es sind keine offenen Feuer, Pyrotechnik oder ähnliches gestattet.
Rauchmaschinen sind ohne eine schriftliche Genehmigung unzulässig.
Der Veranstalter /Nutzer /Mieter hat dafür Sorge zu tragen, dass alle ortsveränderlichen elektronischen Betriebsmittel/Geräte, die nicht Teil der Veranstaltungsstätte sind nach DGUV V3 geprüft sind und betrieben werden dürfen.

## Rettungswege

Geforderte Fluchtwegebreite ≥ 0,90 m
VStättVO §7 (4) 2.
Fluchtwegebreite Rollstuhl ≥ 1,00 m
1ter Fluchtweg über das Haupttreppenhaus.
2ter Fluchtweg über die Nebentreppe
Fluchtweg über Anleiterung

Der Mieter/Nutzer verpflichtet sich die geforderten Flucht- und Rettungswege zu jedem Zeitpunkt, ab Beginn der Miet- und/oder Nutzungsphase, entsprechend der Vorgaben zur Verfügung zu stellen und freizuhalten.

Feuerlöscher
Feuermelder
Erste-Hilfe
Fluchtweg
Barrierefreier Sitzplatz
Fluchtweg muss freigehalten werden
M Medien-Bodentank

0 1 2 3 4 5m

## Variante 14 Konzertbestuhlung

Eselsburger Str. 10, 89542 Herbrechtingen
M: 1:100 Stand: 10.08.2020

STADT natürlich HERBRECHTINGEN

Pfad: P:\10700 Herbrechtingen\04 Belegungspläne\Belegungsplan.pln

# BELEGUNGSPLAN - Kloster Herbrechtingen-Karlsaal

## 160 Sitzplätze in 16+2 Reihen

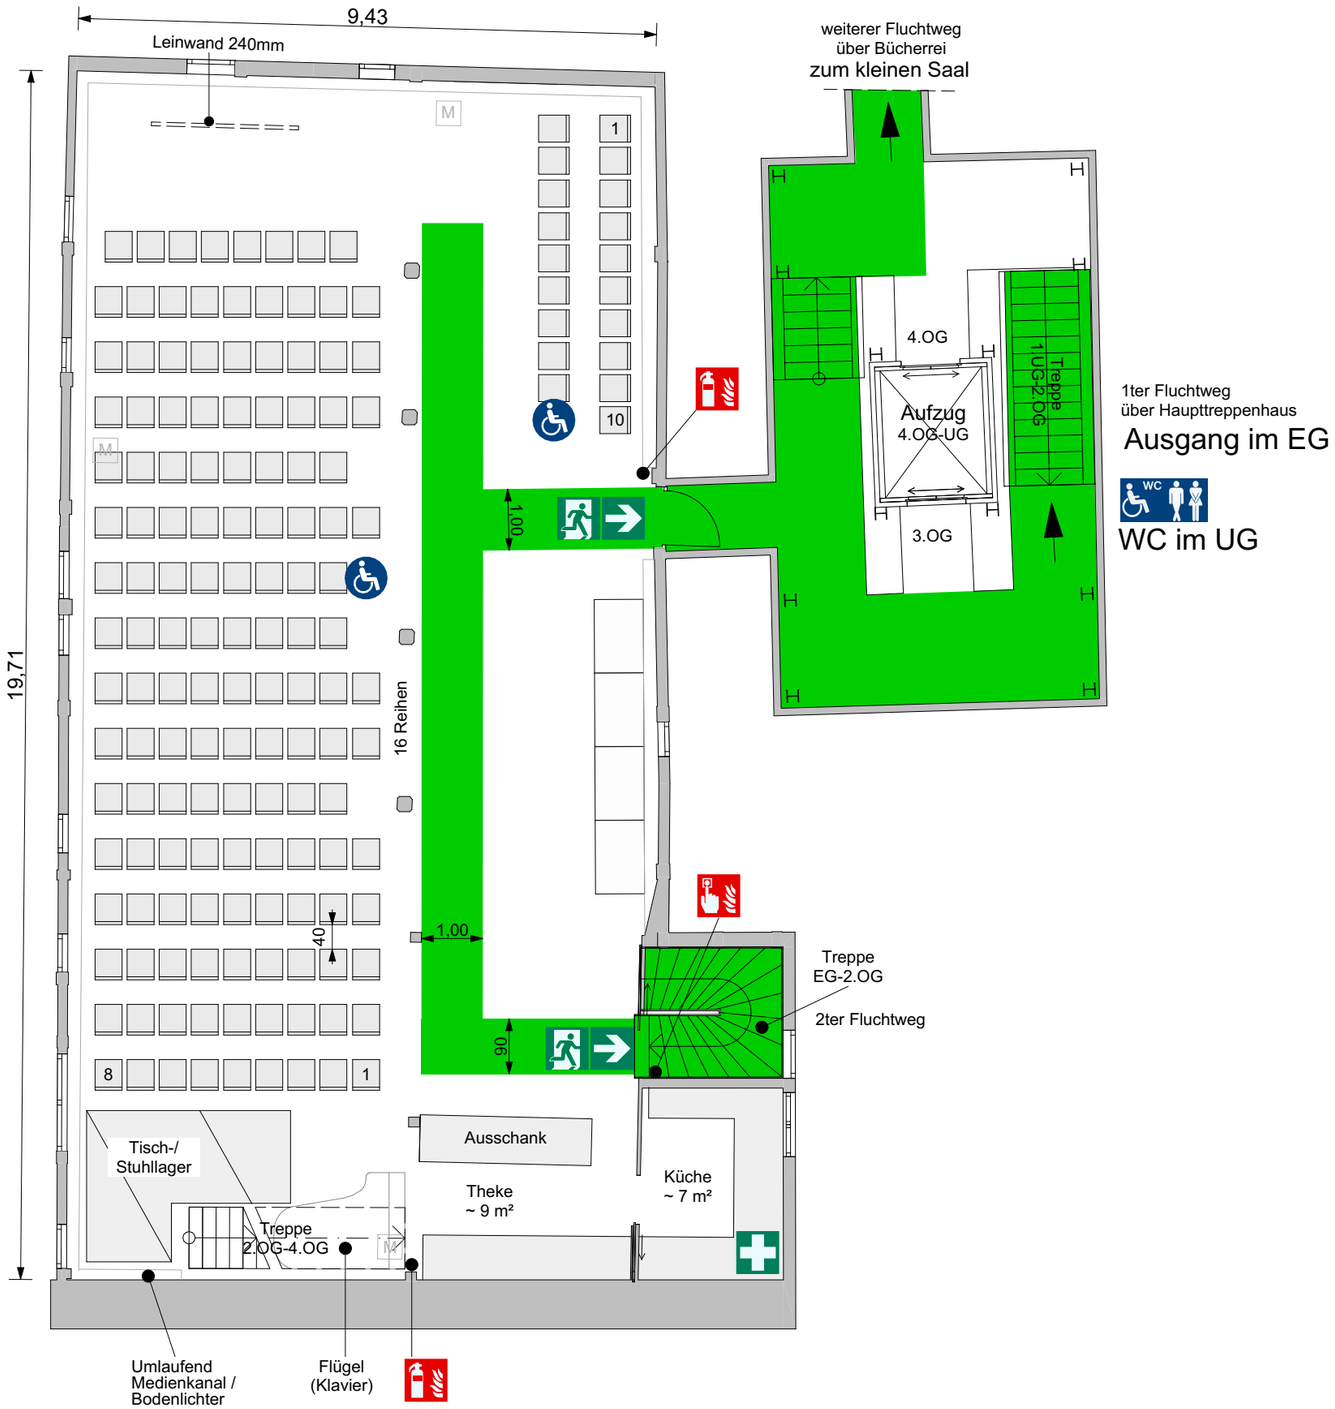


## Raumausstattung

**Möblierung zur dargestellten Belegung**

120 Stühle
+ 40 Stühle zusätzlich
in 16+2 Reihen

**Standardausstattung**
30 Tische 1,20 m x 0,80 m
120 Stühle

**Medien**
Anschlüsse in Bodentank: Internet, TV-Kabel, Boxen
Leinwand

## Rahmenbedingungen zur Raumnutzung

**Nutzungseinheit / Aufenthaltsraum**
Fläche 170m² (ohne Theke) < 200m² (§34 LBO BW)
Anordnung der Sitzreihen nach VStättVO §10

**WC-Anlagen**
Die WC-Anlagen befinden sich im 1.Untergeschoss. Diese sind über das Haupttreppenhaus oder mit dem Aufzug zu erreichen.

## Brandschutz

Es sind keine offenen Feuer, Pyrotechnik oder ähnliches gestattet.
Rauchmaschinen sind ohne eine schriftliche Genehmigung unzulässig.
Der Veranstalter /Nutzer /Mieter hat dafür Sorge zu tragen, dass alle ortsveränderlichen elektronischen Betriebsmittel/Geräte, die nicht Teil der Veranstaltungsstätte sind nach DGUV V3 geprüft sind und betrieben werden dürfen.

## Rettungswege

Geforderte Fluchtwegebreite ≥ 0,90 m
VStättVO §7 (4) 2.
Fluchtwegebreite Rollstuhl ≥ 1,00 m
1ter Fluchtweg über das Haupttreppenhaus.
2ter Fluchtweg über die Nebentreppe
Fluchtweg über Anleiterung

Der Mieter/Nutzer verpflichtet sich die geforderten Flucht- und Rettungswege zu jedem Zeitpunkt, ab Beginn der Miet- und/oder Nutzungsphase, entsprechend der Vorgaben zur Verfügung zu stellen und freizuhalten.

Feuerlöscher
Feuermelder
Erste-Hilfe
Fluchtweg
Barrierefreier Sitzplatz
Fluchtweg muss freigehalten werden
M Medien-Bodentank

0 1 2 3 4 5m

## Variante 15 Konzertbestuhlung

Eselsburger Str. 10, 89542 Herbrechtingen
M: 1:100 Stand: 10.08.2020

STADT natürlich HERBRECHTINGEN

Pfad: P:\10700 Herbrechtingen\04 Belegungspläne\Belegungsplan.pln

# BELEGUNGSPLAN - Kloster Herbrechtingen-Karlsaal

## 86 Sitzplätze

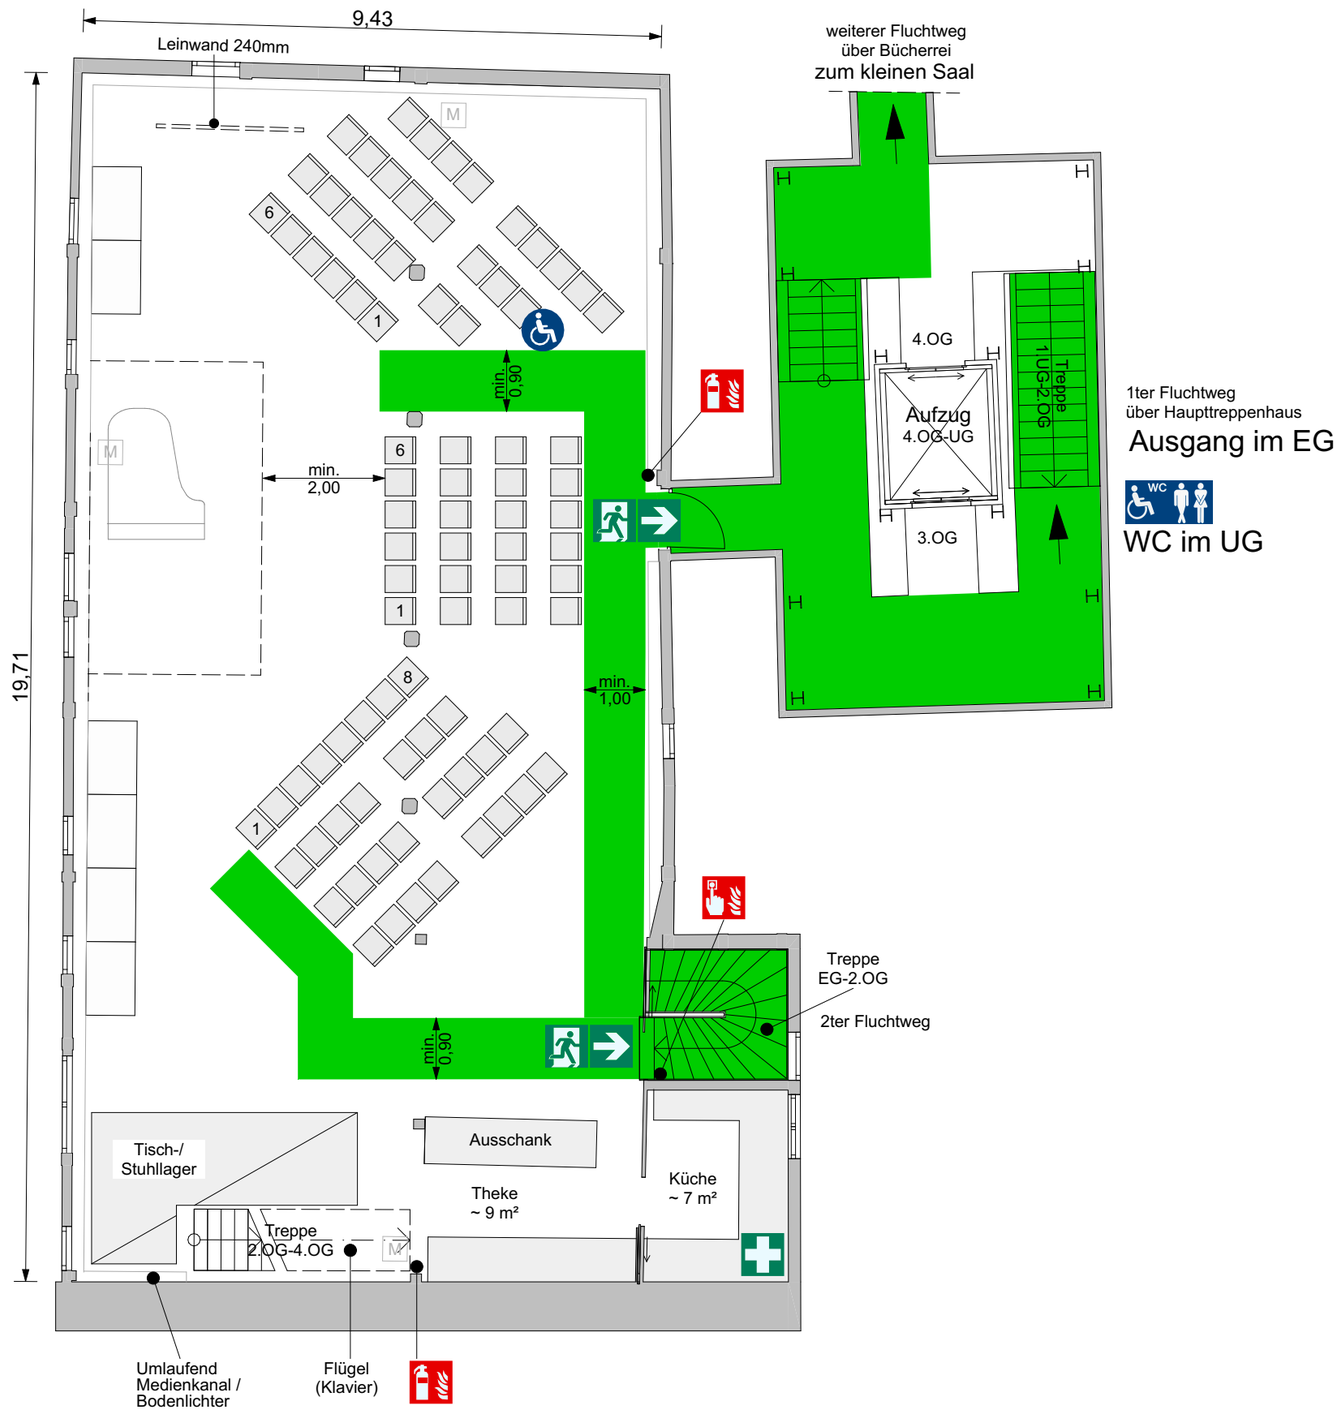


## Raumausstattung

**Möblierung zur dargestellten Belegung**

86 Stühle
6 Tische 1,20 m x 0,80 m

**Standardausstattung**
30 Tische 1,20 m x 0,80 m
120 Stühle

**Medien**
Anschlüsse in Bodentank: Internet, TV-Kabel, Boxen
Leinwand

## Rahmenbedingungen zur Raumnutzung

**Nutzungseinheit / Aufenthaltsraum**
Fläche 170m² (ohne Theke) < 200m² (§34 LBO BW)
Anordnung der Sitzreihen nach VStättVO §10

**WC-Anlagen**
Die WC-Anlagen befinden sich im 1.Untergeschoss. Diese sind über das Haupttreppenhaus oder mit dem Aufzug zu erreichen.

## Brandschutz

Es sind keine offenen Feuer, Pyrotechnik oder ähnliches gestattet.
Rauchmaschinen sind ohne eine schriftliche Genehmigung unzulässig.
Der Veranstalter /Nutzer /Mieter hat dafür Sorge zu tragen, dass alle ortsveränderlichen elektronischen Betriebsmittel/Geräte, die nicht Teil der Veranstaltungsstätte sind nach DGUV V3 geprüft sind und betrieben werden dürfen.

## Rettungswege

Geforderte Fluchtwegebreite ≥ 0,90 m
VStättVO §7 (4) 2.
Fluchtwegebreite Rollstuhl ≥ 1,00 m
1ter Fluchtweg über das Haupttreppenhaus.
2ter Fluchtweg über die Nebentreppe
Fluchtweg über Anleiterung

Der Mieter/Nutzer verpflichtet sich die geforderten Flucht- und Rettungswege zu jedem Zeitpunkt, ab Beginn der Miet- und/oder Nutzungsphase, entsprechend der Vorgaben zur Verfügung zu stellen und freizuhalten.

Feuerlöscher
Feuermelder
Erste-Hilfe
Fluchtweg
Barrierefreier Sitzplatz
Fluchtweg muss freigehalten werden
M Medien-Bodentank

0 1 2 3 4 5m

## Variante 16 Arenabestuhlung

Eselsburger Str. 10, 89542 Herbrechtingen
M: 1:100 Stand: 10.08.2020

STADT natürlich HERBRECHTINGEN

Pfad: P:\10700 Herbrechtingen\04 Belegungspläne\Belegungsplan.pln

# Kloster Herbrechtingen-Karlsaal

## Bemessungsgrundlage

Eselsburger Str. 10, 89542 Herbrechtingen

### Bemessungsgrundlage max. Personenanzahl

Es ist die VStättVo anzuwenden, da die max. Personenzahl sich aus der gleichzeitigen Belegung des Karl-Saals und des Kleinen Saals ergibt (über 200 Personen).

Die Fluchtwege werden auf Grunde der Raumgrößen nach VstättVO §7 (4) bemessen.

### Maximal zulässige Raumbelegung

max. 200 Sitzplätze in Reihen und für Stehplätze
max. 170 Sitzplätze an Tischen
Ermittlung nach VStättVO §1 (2) und
VStättVO §7 (4) 2.

STADT ... natürlich HERBRECHTINGEN