


Legende

- offene Bauweise
- Kabeleinzug
- Gebaut

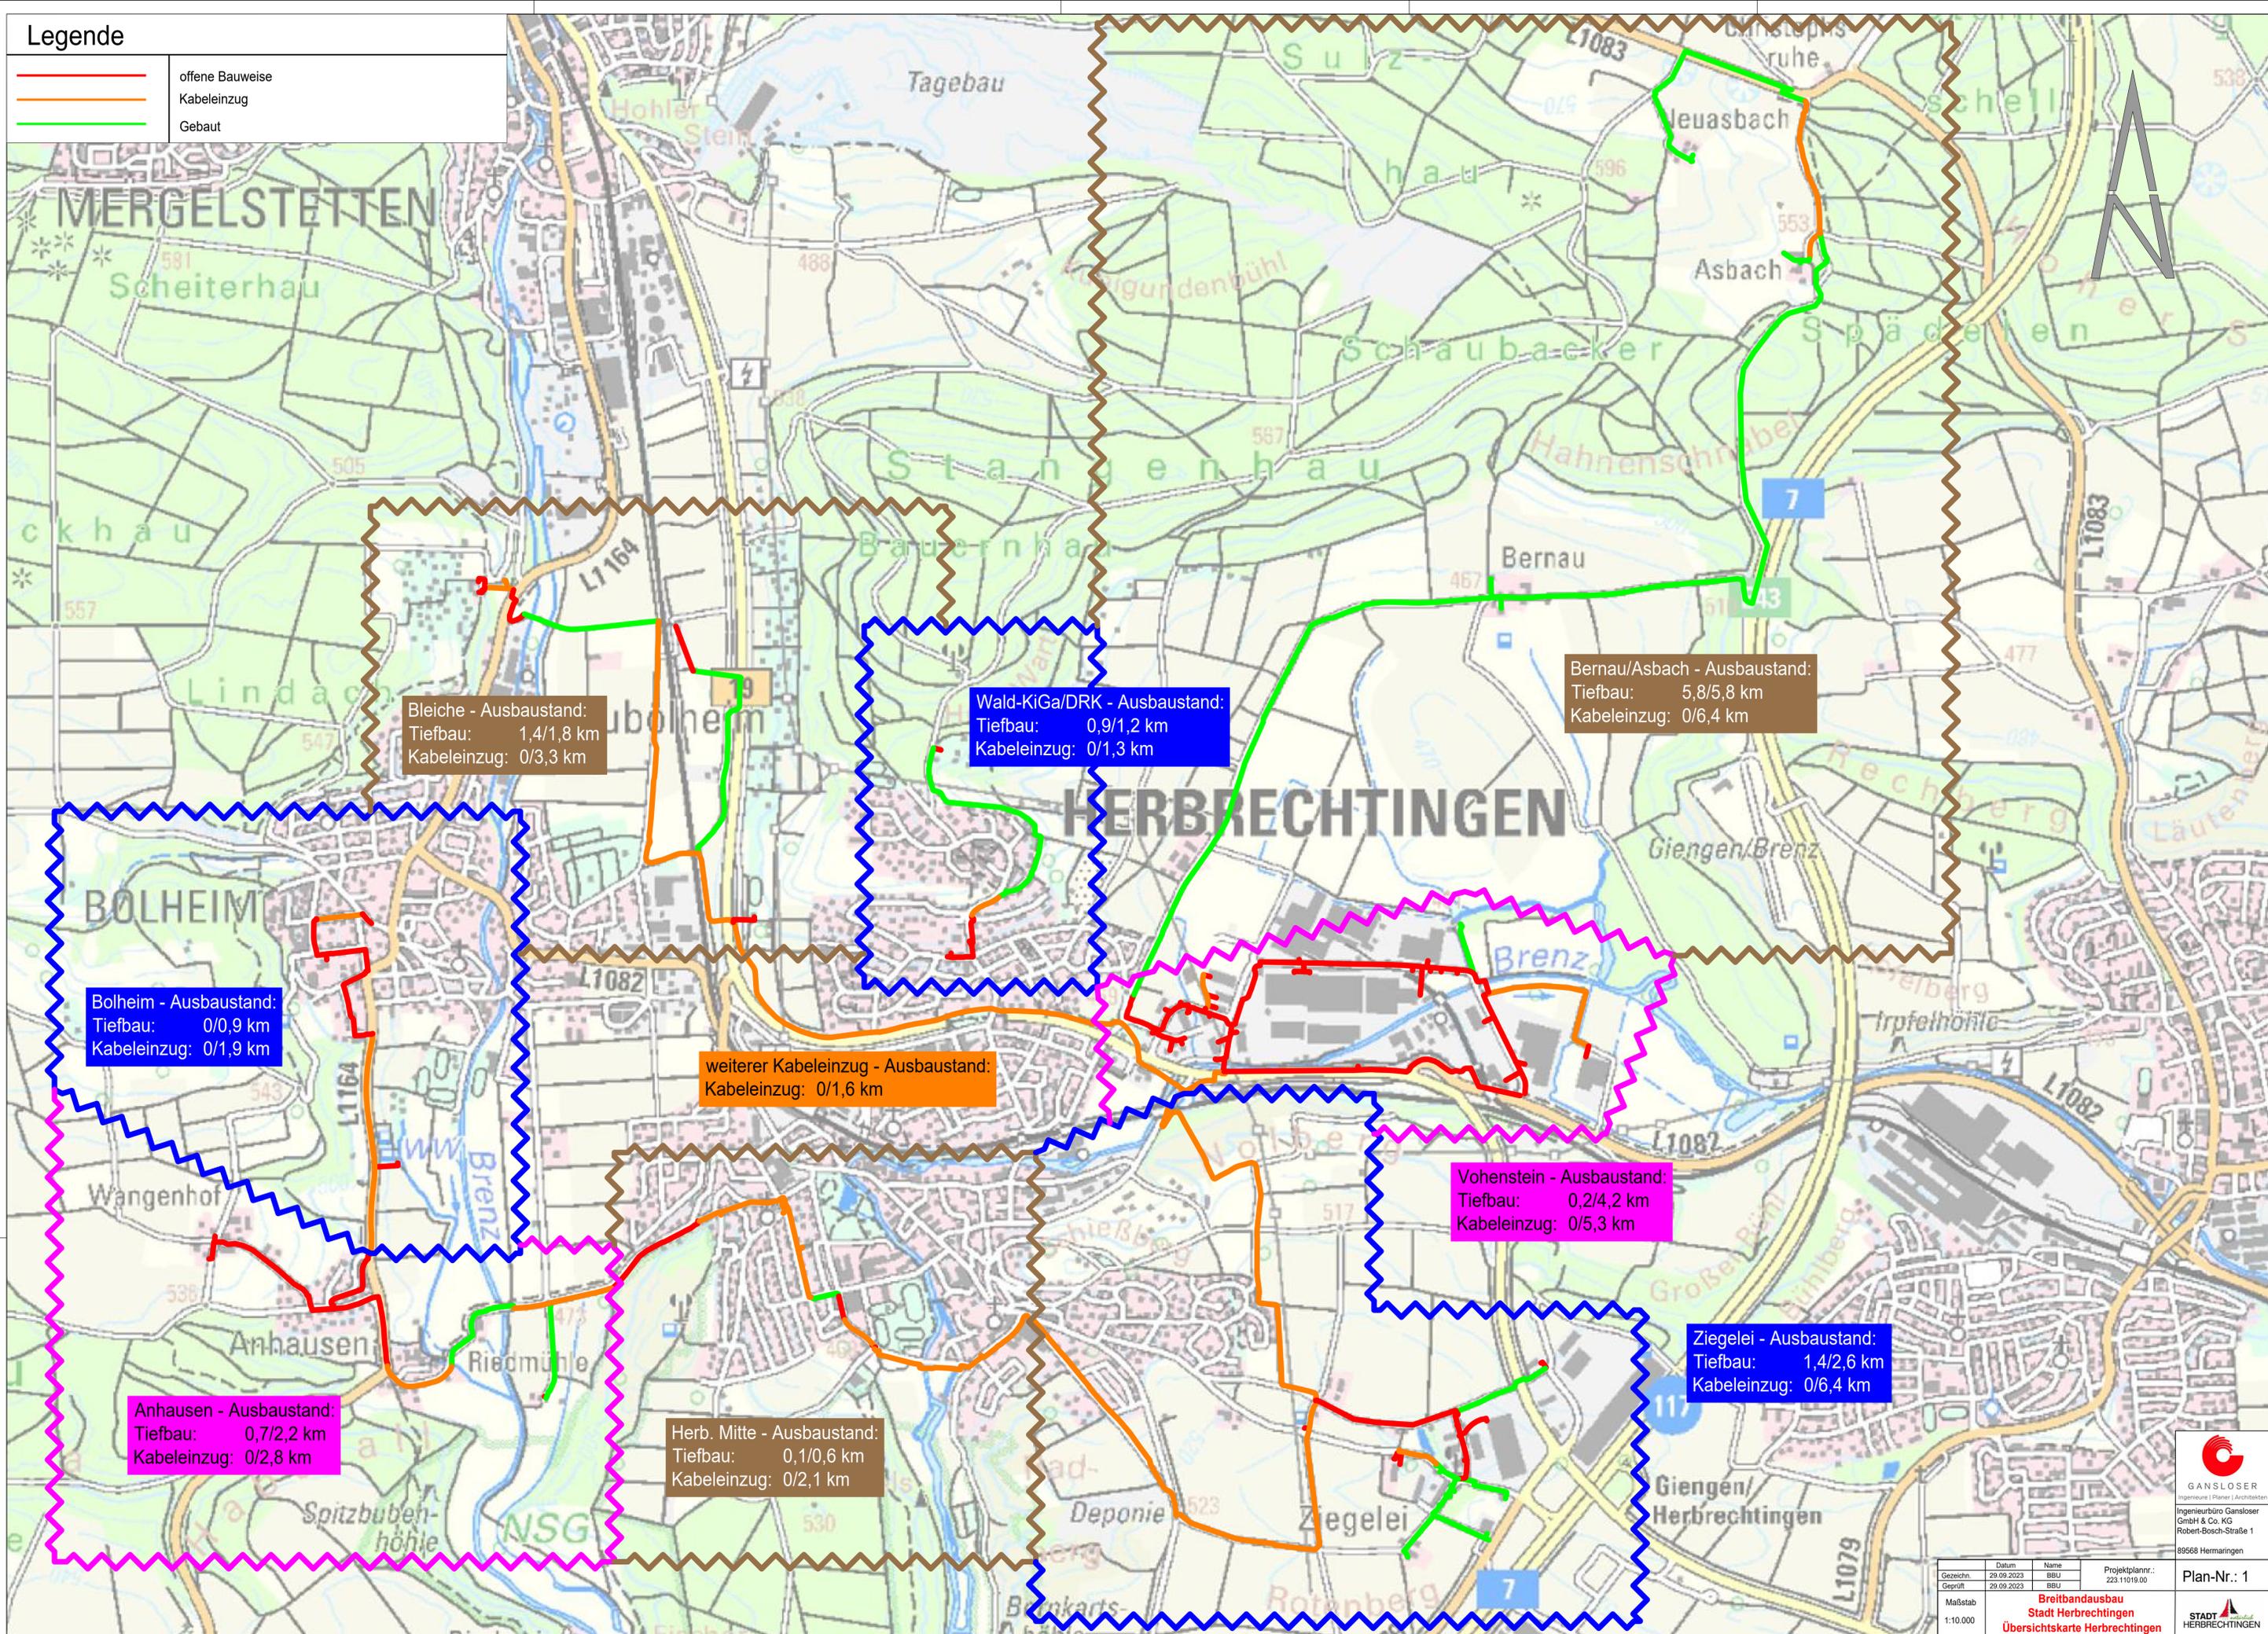

Bleiche - Ausbaustand:
Tiefbau: 1,4/1,8 km
Kabeleinzug: 0/3,3 km

Wald-KiGa/DRK - Ausbaustand:
Tiefbau: 0,9/1,2 km
Kabeleinzug: 0/1,3 km

Bernau/Asbach - Ausbaustand:
Tiefbau: 5,8/5,8 km
Kabeleinzug: 0/6,4 km

Bolheim - Ausbaustand:
Tiefbau: 0/0,9 km
Kabeleinzug: 0/1,9 km

weiterer Kabeleinzug - Ausbaustand:
Kabeleinzug: 0/1,6 km

Vohenstein - Ausbaustand:
Tiefbau: 0,2/4,2 km
Kabeleinzug: 0/5,3 km

Anhausen - Ausbaustand:
Tiefbau: 0,7/2,2 km
Kabeleinzug: 0/2,8 km

Herb. Mitte - Ausbaustand:
Tiefbau: 0,1/0,6 km
Kabeleinzug: 0/2,1 km

Ziegelei - Ausbaustand:
Tiefbau: 1,4/2,6 km
Kabeleinzug: 0/6,4 km